

ประกาศกระทรวงพลังงาน

เรื่อง กำหนดเขตระบบการขนส่งก๊าซธรรมชาติทางท่อและเครื่องหมายแสดงเขต
ในท้องที่ตำบลท่าหลวง อำเภอท่าเรือ ตำบลหันสัง อำเภอบางปะหัน ตำบลคานหาม
อำเภออุทัย และตำบลสนับทึบ ตำบลลำตาเสา อำเภอวังน้อย จังหวัดพระนครศรีอยุธยา

ด้วยกระทรวงพลังงาน โดยกรมธุรกิจพลังงาน ได้ออกใบอนุญาตประกอบกิจการควบคุม
ประเภทที่ ๓ ระบบการขนส่งก๊าซธรรมชาติทางท่อ ให้แก่บริษัท ปตท. จำกัด (มหาชน) ซึ่งเป็น
การวางท่อส่งก๊าซธรรมชาติ ขนาดเส้นผ่าศูนย์กลาง ๔ นิ้ว และขนาดเส้นผ่าศูนย์กลาง ๖ นิ้ว
อยู่ในท้องที่ตำบลท่าหลวง อำเภอท่าเรือ ตำบลหันสัง อำเภอบางปะหัน ตำบลคานหาม อำเภออุทัย
และตำบลสนับทึบ ตำบลลำตาเสา อำเภอวังน้อย จังหวัดพระนครศรีอยุธยา รวมความยาว
ท่อส่งก๊าซธรรมชาติ ประมาณ ๐.๒๐๒ กิโลเมตร โดยไม่มีสถานีควบคุมตลอดแนวท่อส่งก๊าซธรรมชาติ
เพื่อขนส่งก๊าซธรรมชาติไปยังสถานีบริการก๊าซธรรมชาติ จำนวน ๕ แห่ง ดังนั้น เพื่อประโยชน์
ในการป้องกันการกระทำอย่างหนึ่งอย่างใดอันอาจเป็นอันตรายแก่ระบบการขนส่งก๊าซธรรมชาติทางท่อ
รวมทั้งอุปกรณ์ของระบบดังกล่าว จึงจำเป็นต้องออกประกาศนี้

อาศัยอำนาจตามความในมาตรา ๕ วรรคหนึ่ง และมาตรา ๒๒ วรรคสี่ แห่งพระราชบัญญัติ
ควบคุมน้ำมันเชื้อเพลิง พ.ศ. ๒๕๔๒ รัฐมนตรีว่าการกระทรวงพลังงานออกประกาศไว้ ดังต่อไปนี้

ข้อ ๑ ประกาศนี้ให้ใช้บังคับตั้งแต่วันถัดจากวันประกาศในราชกิจจานุเบกษาเป็นต้นไป

ข้อ ๒ กำหนดให้พื้นที่ในเขตท้องที่ต่อไปนี้ เป็นเขตระบบการขนส่งก๊าซธรรมชาติทางท่อ
ซึ่งมีการวางแนวท่อส่งก๊าซธรรมชาติจำนวน ๕ แนวท่อ ดังต่อไปนี้

(๑) แนวท่อที่ ๑ ท่อส่งก๊าซธรรมชาติขนาดเส้นผ่าศูนย์กลาง ๖ นิ้ว มีความกว้างของเขต
๕ เมตร โดยมีความกว้างจากจุดศูนย์กลางของแนวท่อส่งก๊าซธรรมชาติ ด้านละ ๒.๕ เมตร
และความยาวของเขตประมาณ ๙ เมตร เริ่มต้นจาก ๑) จุดเชื่อมต่อท่อขนส่งก๊าซธรรมชาติ
โครงการท่อส่งก๊าซธรรมชาติท่อประธานเส้นที่ ๑ บนมก (ใบอนุญาตเลขที่ กท ๒๓๑๐๐๔๐)
ค่าพิกัดที่ N 1610876 E 690380 ซึ่งวางอยู่ในท้องที่ตำบลท่าหลวง อำเภอท่าเรือ
จังหวัดพระนครศรีอยุธยา แนวท่อส่งก๊าซธรรมชาติวางไปตามเขตทางหลวงชนบท สป. ๔๐๔๗ ไปยัง ๒)
จุดสิ้นสุดที่แนวเขตสถานีบริการก๊าซธรรมชาติ บริษัท อรพรรณแก๊ส จำกัด สาขาท่าหลวง (ใบอนุญาต
เลขที่ อย ๒๒๒๐๐๐๓) ค่าพิกัดที่ N 1610877 E 690371 ซึ่งวางอยู่ในท้องที่ตำบลท่าหลวง
อำเภอท่าเรือ จังหวัดพระนครศรีอยุธยา

(๒) แนวท่อที่ ๒ ท่อส่งก๊าซธรรมชาติขนาดเส้นผ่าศูนย์กลาง ๖ นิ้ว มีความกว้างของเขต
๕ เมตร โดยมีความกว้างจากจุดศูนย์กลางของแนวท่อส่งก๊าซธรรมชาติ ด้านละ ๒.๕๐ เมตร
และความยาวของเขตประมาณ ๑๖๗ เมตร เริ่มต้นจาก ๑) จุดเชื่อมต่อท่อขนส่งก๊าซธรรมชาติ
โครงการท่อส่งก๊าซธรรมชาติบนมก นครสวรรค์ (ใบอนุญาตเลขที่ กท ๒๓๑๐๐๔๐) ค่าพิกัดที่

N 1605457 E 663030 ซึ่งวางอยู่ในท้องที่ตำบลหันสัง อำเภอบางปะหัน จังหวัดพระนครศรีอยุธยา แนวท่อส่งก๊าซธรรมชาติตลอดใต้ทางหลวงแผ่นดินหมายเลข ๓๒ ไปยัง ๒) สิ้นสุดที่แนวเขตสถานีบริการก๊าซธรรมชาติ ปตท. สาขาภาณุเกษ (ใบอนุญาตเลขที่ อย ๒๒๒๐๐๐๑) ค่าพิกัดที่ N 1605360 E 662899 ซึ่งวางอยู่ในท้องที่ตำบลหันสัง อำเภอบางปะหัน จังหวัดพระนครศรีอยุธยา

(๓) แนวท่อที่ ๓ ท่อส่งก๊าซธรรมชาติขนาดเส้นผ่าศูนย์กลาง ๔ นิ้ว มีความกว้างของเขต ๕ เมตร โดยมีความกว้างจากจุดศูนย์กลางของแนวท่อส่งก๊าซธรรมชาติ ด้านละ ๒.๕๐ เมตร และความยาวของเขตประมาณ ๑๔ เมตร เริ่มต้นจาก ๑) จุดเชื่อมต่อท่อขนส่งก๊าซธรรมชาติ โครงการระบบท่อจำหน่ายก๊าซธรรมชาติไปยังกลุ่มลูกค้าจังหวัดพระนครศรีอยุธยา (ใบอนุญาตเลขที่ กท ๒๓๑๐๐๗๑) ค่าพิกัดที่ N 1585413 E 674561 ซึ่งวางอยู่ในท้องที่ตำบลคานหาม อำเภออุทัย จังหวัดพระนครศรีอยุธยา แนวท่อส่งก๊าซธรรมชาติ วางไปตามเขตทางหลวงแผ่นดิน หมายเลข ๓๐๙ ไปยัง ๒) สิ้นสุดที่แนวเขตสถานีบริการก๊าซธรรมชาติ ปตท. สาขาอยุธยา ดีเวลลอปเม้นท์ (ใบอนุญาตเลขที่ อย ๒๒๒๐๐๐๒) ค่าพิกัดที่ N 1585421 E 674567 ซึ่งวางอยู่ในท้องที่ตำบลคานหาม อำเภออุทัย จังหวัดพระนครศรีอยุธยา

(๔) แนวท่อที่ ๔ ท่อส่งก๊าซธรรมชาติขนาดเส้นผ่าศูนย์กลาง ๔ นิ้ว มีความกว้างของเขต ๕ เมตร โดยมีความกว้างจากจุดศูนย์กลางของแนวท่อส่งก๊าซธรรมชาติด้านละ ๒.๕๐ เมตร และความยาวของเขตประมาณ ๗ เมตร เริ่มต้นจาก ๑) จุดเชื่อมต่อท่อขนส่งก๊าซธรรมชาติ โครงการระบบท่อจำหน่ายก๊าซธรรมชาติไปยังกลุ่มลูกค้าจังหวัดพระนครศรีอยุธยา (ใบอนุญาตเลขที่ กท ๒๓๑๐๐๗๑) ค่าพิกัดที่ N 1580638 E 696313 ซึ่งวางอยู่ในท้องที่ตำบลสนับทึบ อำเภอวังน้อย จังหวัดพระนครศรีอยุธยา แนวท่อส่งก๊าซธรรมชาติวางไปตามเขตทางหลวงแผ่นดิน หมายเลข ๑ ไปยัง ๒) จุดสิ้นสุดที่แนวเขตสถานีบริการก๊าซธรรมชาติห้างหุ้นส่วนจำกัด วีอาร์ เอ็นจิเนีย (ใบอนุญาตเลขที่ อย ๒๒๒๐๐๐๕) ค่าพิกัดที่ N 1580632 E 696320 ซึ่งวางอยู่ในท้องที่ตำบลสนับทึบ อำเภอวังน้อย จังหวัดพระนครศรีอยุธยา

(๕) แนวท่อที่ ๕ ท่อส่งก๊าซธรรมชาติขนาดเส้นผ่าศูนย์กลาง ๖ นิ้ว มีความกว้างของเขต ๕ เมตร โดยมีความกว้างจากจุดศูนย์กลางของแนวท่อส่งก๊าซธรรมชาติ ด้านละ ๒.๕๐ เมตร และความยาวของเขตประมาณ ๕ เมตร เริ่มต้นจาก ๑) จุดเชื่อมต่อท่อขนส่งก๊าซธรรมชาติ โครงการท่อส่งก๊าซธรรมชาติไปยังโรงไฟฟ้าโรจนะเพาเวอร์ ซึ่งเป็นส่วนหนึ่งของโครงการท่อส่งก๊าซธรรมชาติ ไปยังโรงไฟฟ้าของผู้ผลิตไฟฟ้าเอกชน (ใบอนุญาตเลขที่ กท ๒๓๑๐๐๙๑) ค่าพิกัดที่ N 1577140 E 682814 ซึ่งวางอยู่ในท้องที่ตำบลลำตาเสา อำเภอวังน้อย จังหวัดพระนครศรีอยุธยา แนวท่อส่งก๊าซธรรมชาติวางไปตามเขตทางหลวงแผ่นดินหมายเลข ๓๐๙ ไปยัง ๒) จุดสิ้นสุดที่แนวเขตสถานีบริการก๊าซธรรมชาติ ปตท. สาขานันทาแอม (ใบอนุญาตเลขที่ อย ๒๒๒๐๐๐๔) ค่าพิกัดที่ N 1577143 E 682820 ซึ่งวางอยู่ในท้องที่ตำบลลำตาเสา อำเภอวังน้อย จังหวัดพระนครศรีอยุธยา

ข้อ ๓ ให้ บริษัท ปตท. จำกัด (มหาชน) ทำเครื่องหมายแสดงเป็นไปตามประกาศกรมธุรกิจพลังงานว่าด้วยหลักเกณฑ์การจัดทำเครื่องหมายแสดงบริเวณเขตระบบการขนส่งก๊าซธรรมชาติทางท่อ

ข้อ ๔ แผนทีระบบการขนส่งก๊าซธรรมชาติทางท่อ รวมทั้งรายละเอียดข้อกำหนดปฏิบัติและบทกำหนดโทษตามพระราชบัญญัติควบคุมน้ำมันเชื้อเพลิง พ.ศ. ๒๕๔๒ ปรากฏตามท้ายประกาศนี้

ข้อ ๕ ให้ บริษัท ปตท. จำกัด (มหาชน) ปิดประกาศฉบับนี้ไว้ ณ ที่ว่าการอำเภอแห่งท้องที่ที่ระบบการขนส่งก๊าซธรรมชาติทางท่อนั้นตั้งอยู่

ประกาศ ณ วันที่ ๒๓ มกราคม พ.ศ. ๒๕๖๗


พีระพันธุ์ สาลีรัฐวิภาค

รัฐมนตรีว่าการกระทรวงพลังงาน

รายละเอียดข้อห้ามปฏิบัติและบทกำหนดโทษตามพระราชบัญญัติควบคุมน้ำมันเชื้อเพลิง พ.ศ.๒๕๕๒

ลำดับ	ข้อห้ามปฏิบัติ	บทกำหนดโทษ
๑	กระทำการที่อาจเป็นอันตรายต่อระบบการขนส่งก๊าซธรรมชาติทางท่อ รวมทั้งอุปกรณ์ของระบบดังกล่าว (มาตรา ๓๗ ประกอบมาตรา ๗๓ วรรคหนึ่ง)	จำคุกไม่เกิน ๑ ปี หรือปรับไม่เกิน ๒๐,๐๐๐ บาท หรือทั้งจำทั้งปรับ
๒	กระทำการที่อาจเป็นอันตรายต่อระบบการขนส่งก๊าซธรรมชาติทางท่อ รวมทั้งอุปกรณ์ของระบบดังกล่าว จนเป็นเหตุให้ระบบถูกทำลาย เสียหาย เสื่อมค่า หรือไร้ประโยชน์ (มาตรา ๓๗ ประกอบมาตรา ๗๓ วรรคสอง)	จำคุกไม่เกิน ๑๐ ปี หรือปรับไม่เกิน ๒๐๐,๐๐๐ บาท หรือทั้งจำทั้งปรับ
๓	กระทำการทอดสมอเรือ หรือเกาสมอ หรือลากแห อวน หรือเครื่องจับสัตว์น้ำอย่างใด ๆ ในเขตระบบการขนส่งก๊าซธรรมชาติทางท่อ ที่อยู่ในแม่น้ำ ลำคลอง ทะเล หรือทางสัญจรทางน้ำ ไม่ว่าจะอยู่ในราชอาณาจักรหรือไม่ (มาตรา ๓๘ ประกอบมาตรา ๗๕ วรรคหนึ่ง)	จำคุกไม่เกิน ๖ เดือน หรือปรับไม่เกิน ๑๐,๐๐๐ บาท หรือทั้งจำทั้งปรับ
๔	กระทำการทอดสมอเรือ หรือเกาสมอ หรือลากแห อวน หรือเครื่องจับสัตว์น้ำอย่างใด ๆ ในเขตระบบการขนส่งก๊าซธรรมชาติทางท่อ ที่อยู่ในแม่น้ำ ลำคลอง ทะเล หรือทางสัญจรทางน้ำ ไม่ว่าจะอยู่ในราชอาณาจักรหรือไม่ จนเป็นเหตุให้ระบบการขนส่งก๊าซธรรมชาติทางท่อ หรืออุปกรณ์ของระบบดังกล่าวถูกทำลาย เสียหาย เสื่อมค่า หรือไร้ประโยชน์ (มาตรา ๓๘ ประกอบมาตรา ๗๕ วรรคสอง)	จำคุกไม่เกิน ๒ ปี หรือปรับไม่เกิน ๔๐,๐๐๐ บาท หรือทั้งจำทั้งปรับ
๕	กระทำการที่ทำให้เครื่องหมายแสดงเขตระบบการขนส่งก๊าซธรรมชาติทางท่อเคลื่อนที่ หรือทำให้เสียหายด้วยประการใด ๆ (มาตรา ๗๖)	จำคุกไม่เกิน ๓ ปี หรือปรับไม่เกิน ๖๐,๐๐๐ บาท หรือทั้งจำทั้งปรับ
๖	การกระทำในลำดับ ๑ ๒ ๓ ๔ หรือ ๕ หากการกระทำนั้นเป็นเหตุให้ประชาชนขาดความสะดวกหรือน่าจะเป็นเหตุให้เกิดอันตรายแก่บุคคล สัตว์ พืช ทรัพย์สิน หรือสิ่งแวดล้อม (มาตรา ๗๗ วรรคหนึ่ง)	จำคุกไม่เกิน ๕ ปี หรือปรับไม่เกิน ๑๐๐,๐๐๐ บาท หรือทั้งจำทั้งปรับ
๗	การกระทำในลำดับ ๑ ๒ ๓ ๔ หรือ ๕ หากการกระทำนั้นเป็นเหตุให้บุคคลอื่นได้รับอันตรายสาหัส (มาตรา ๗๗ วรรคสอง)	จำคุกไม่เกิน ๑๐ ปี หรือปรับไม่เกิน ๒๐๐,๐๐๐ บาท หรือทั้งจำทั้งปรับ
๘	การกระทำในลำดับ ๑ ๒ ๓ ๔ หรือ ๕ หากการกระทำนั้นเป็นเหตุให้บุคคลอื่นถึงแก่ความตาย (มาตรา ๗๗ วรรคสาม)	จำคุกไม่เกิน ๒๐ ปี หรือปรับไม่เกิน ๔๐๐,๐๐๐ บาท หรือทั้งจำทั้งปรับ

แผนที่แนบท้ายประกาศกระทรวงพลังงาน
เพื่อและเครื่องหมายแสดงเขต ในท้องที่ตำบลท่าหลวง อำเภอท่าเรือ ตำบลห
และตำบลสนับทึบ ตำบลลำตาเสา อำเภอลำทะเมนชัย จังหวัดนครราชสีมา

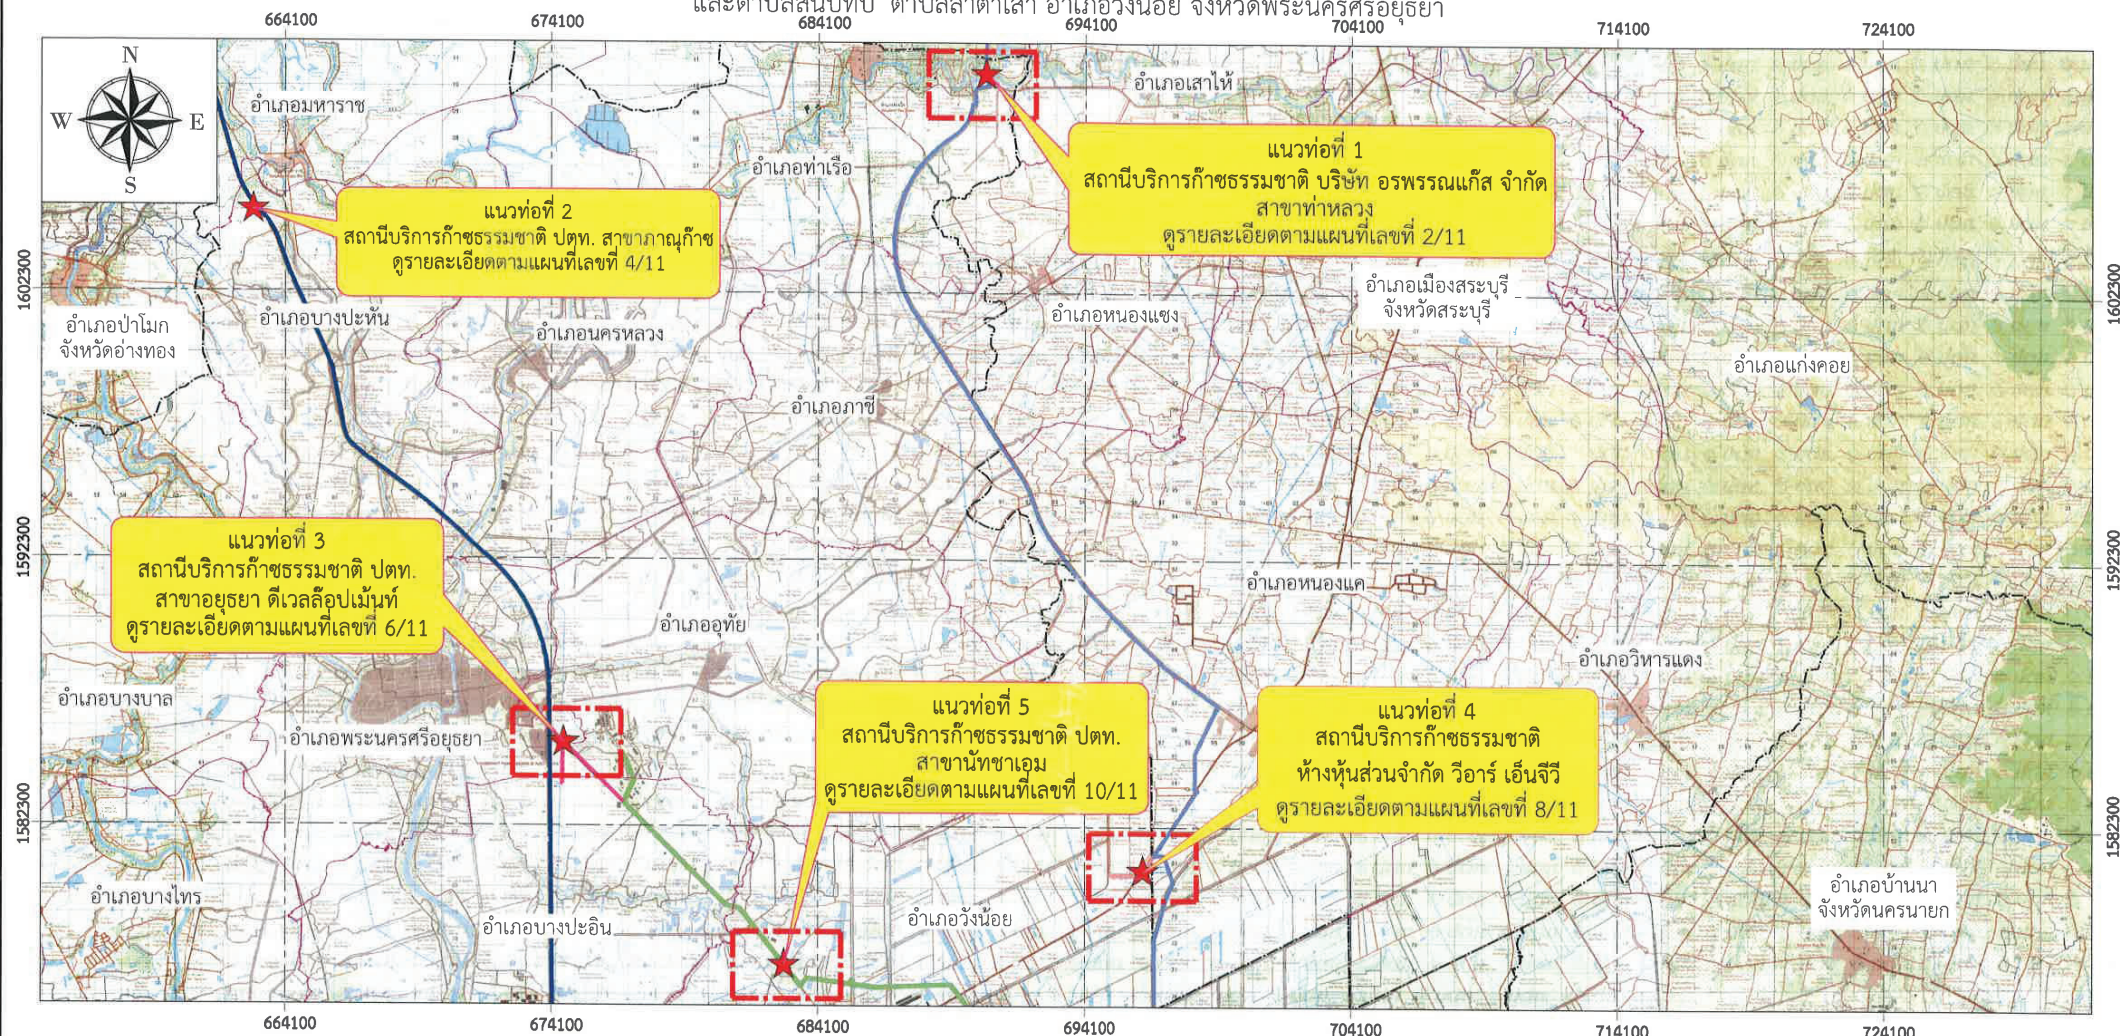

- สัญลักษณ์**

 -  แนวท่อส่งก๊าซธรรมชาติ โครงการท่อส่งก๊าซธรรมชาติไปยังโรงไฟฟ้าโรจนะเพาเวอร์ ขนาด 16 นิ้ว
 -  แนวท่อส่งก๊าซธรรมชาติ โครงการท่อส่งก๊าซธรรมชาติเส้นที่ 1 บนบก ขนาด 16 นิ้ว
 -  แนวท่อส่งก๊าซธรรมชาติ โครงการระบบท่อจำหน่ายก๊าซธรรมชาติไปยังกลุ่มลูกค้าจังหวัดพระนครศรีอยุธยา ขนาด 6 นิ้ว
 -  แนวท่อส่งก๊าซธรรมชาติ โครงการระบบท่อส่งก๊าซธรรมชาติบนบก นครสวรรค์ ขนาด 28 นิ้ว
 -  แนวท่อส่งก๊าซธรรมชาติ โครงการระบบท่อจำหน่ายก๊าซธรรมชาติไปยังกลุ่มลูกค้าจังหวัดพระนครศรีอยุธยา ขนาด 4 นิ้ว
 -  สถานีบริการก๊าซธรรมชาติ สถานีหลัก/สถานีบนแนวท่อ/สถานีนอกแนวท่อ
 -  ขอบเขตอำเภอ
 -  ขอบเขตจังหวัด

มาตราส่วน 1:200000 เมตร

 กระทรวงพลังงาน MINISTRY OF ENERGY	ที่ พน ๐๔๐๑๒ / ๒๐๕๕๗ ลงวันที่ ๗ มี.ค. ๒๕๖๖
 กรมธุรกิจพลังงาน กองความปลอดภัยธุรกิจก๊าซธรรมชาติ	
เจ้าหน้าที่	
หัวหน้ากลุ่ม	
รักษาราชการแทน ผู้อำนวยการกอง	
อธิบดีกรมธุรกิจพลังงาน	

แผนที่แนบท้ายประกาศกระทรวงพลังงาน
เรื่อง กำหนดเขตระบบการขนส่งก๊าซธรรมชาติทางท่อและเครื่องหมายแสดงเขต ในท้องที่ตำบลท่าหลวง อำเภอท่าเรือ ตำบลหันสัง อำเภอบางปะหัน ตำบลคานหาม อำเภออุทัย และตำบลสนับทึบ ตำบลลำตาเสา อำเภอลำลูกเกด จังหวัดพระนครศรีอยุธยา




- สัญลักษณ์
- แนวท่อส่งก๊าซธรรมชาติ โครงการท่อส่งก๊าซธรรมชาติท่อประธานเส้นที่ 1 บนบก ขนาด 16 นิ้ว
 - แนวท่อส่งก๊าซธรรมชาติ ไปยังสถานีบริการก๊าซธรรมชาติ บริษัท อพรพรณแก๊ส จำกัด สาขาท่าหลวง ขนาด 6 นิ้ว
 - จุดเชื่อมต่อท่อขนส่งก๊าซธรรมชาติ
 - แนวเขตสถานีบริการก๊าซธรรมชาติ
 - สถานีบริการก๊าซธรรมชาติ




 กระทรวงพลังงาน MINISTRY OF ENERGY	ที่ พน ๐๔๐๒ / ๒๐๑๖ ลงวันที่ ๒๗ มิ.ย. ๒๕๖๖
กรมธุรกิจพลังงาน กองความปลอดภัยธุรกิจก๊าซธรรมชาติ	
เจ้าหน้าที่	
หัวหน้ากลุ่ม	
วิชาการแทน ผู้อำนวยการกอง	
อธิบดีกรมธุรกิจพลังงาน	

แผนที่แนบท้ายประกาศกระทรวงพลังงาน

เรื่อง กำหนดเขตระบบการขนส่งก๊าซธรรมชาติทางท่อและเครื่องหมายแสดงเขต ในท้องที่ตำบลท่าหลวง อำเภอท่าเรือ ตำบลหันสัง อำเภอบางปะหัน ตำบลคานาม อำเภออุทัย และตำบลสนับทึบ ตำบลลำตาเสา อำเภอลำลูกเกด จังหวัดพระนครศรีอยุธยา

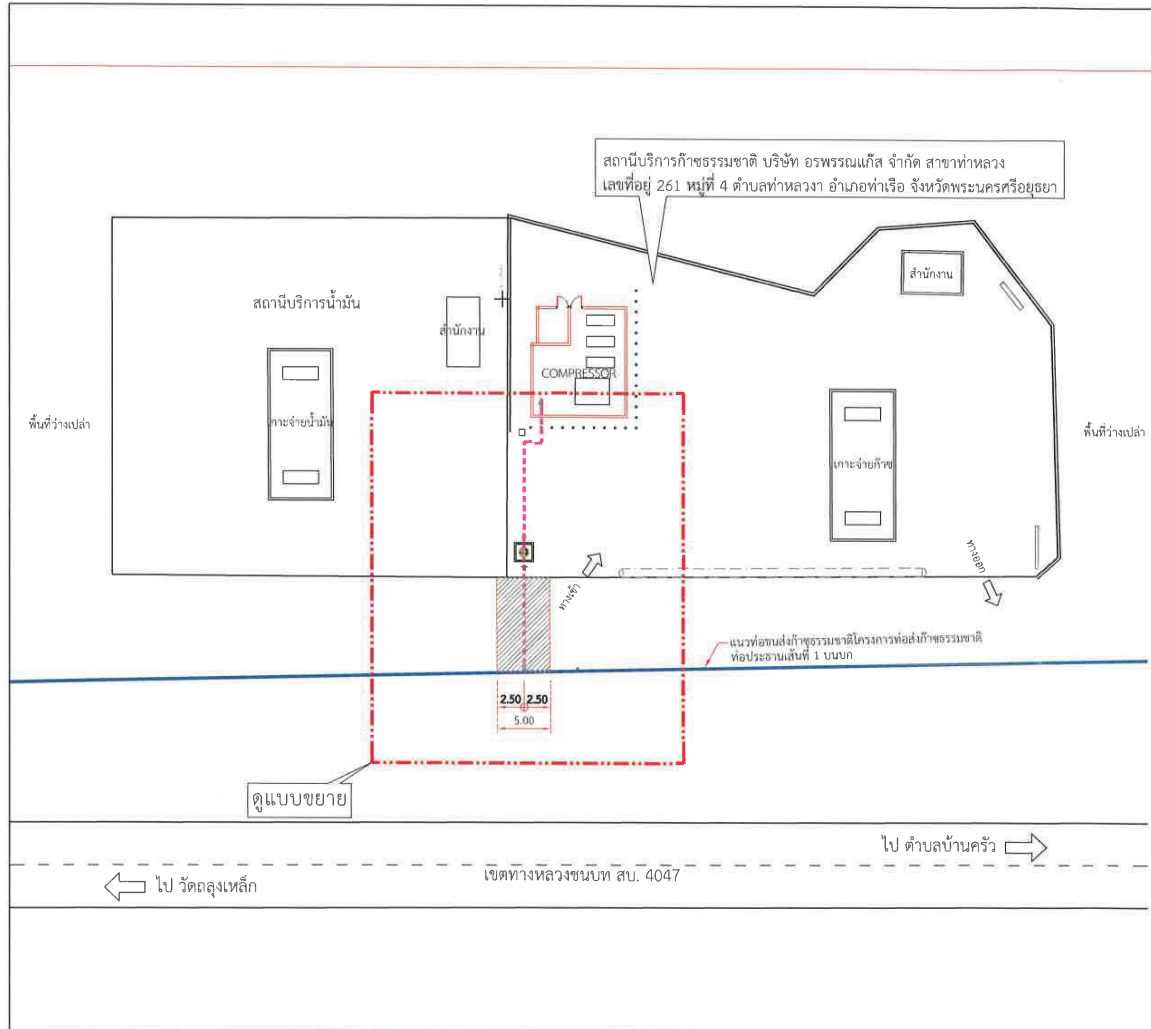

Plot Plan

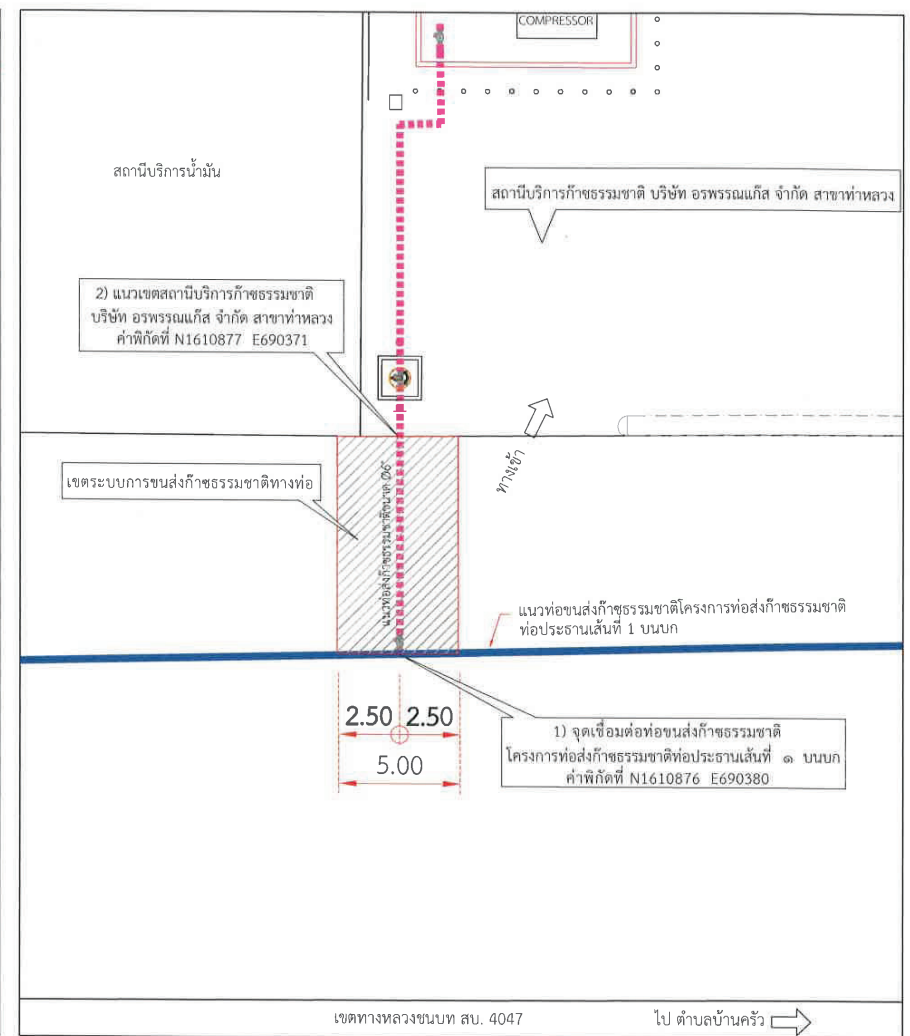

- สัญลักษณ์
- แนวท่อส่งก๊าซธรรมชาติ โครงการท่อส่งก๊าซธรรมชาติท่อประธานเส้นที่ 1 บนมก
 - - - - - แนวท่อส่งก๊าซธรรมชาติไปยังสถานีบริการก๊าซธรรมชาติ
 - แนวเขตระบบการขนส่งก๊าซธรรมชาติทางท่อ

- รายละเอียดโครงการ
- แนวท่อส่งก๊าซธรรมชาติไปยังสถานีบริการก๊าซธรรมชาติ บริษัท อพรพรแก๊ส จำกัด สาขาท่าหลวง
- ขนาดเส้นผ่าศูนย์กลาง 6 นิ้ว
 - จุดเริ่มต้น ตั้งอยู่บริเวณแนวเขตทางหลวงชนบท สบ.4047 ค่าพิกัดที่ N1610876 E690380
 - ไปสิ้นสุดที่แนวเขตทางหลวงชนบท สบ.4047 ค่าพิกัดที่ N1610877 E690371
 - ระยะทางประมาณ 9.00 เมตร
 - เขตระบบการขนส่งก๊าซธรรมชาติทางท่อมีความกว้างจากจุดศูนย์กลางของแนวท่อส่งก๊าซธรรมชาติด้านละ 2.50 เมตร รวมทั้งสองด้านกว้าง 5.00 เมตร

แบบขยาย


กระทรวงพลังงาน
MINISTRY OF ENERGY

ที่ ทน ๐๔๐๒ / - ๗ ๕.๕. ๒๕๖๖
ลงวันที่

กรมธุรกิจพลังงาน
กองความปลอดภัยธุรกิจก๊าซธรรมชาติ

เจ้าหน้าที่	
หัวหน้ากลุ่ม	
รักษาราชการแทน ผู้อำนวยการกอง	
อธิบดีกรมธุรกิจพลังงาน	

เรื่อง กำหนดเขตระบบการขนส่งก๊าซธรรมชาติทางท่อและเครื่องหมายแสดงเขต ในท้องที่ตำบลท่าหลวง อำเภอท่าเรือ ตำบลหันสัง อำเภอบางปะหัน ตำบลคานหาม อำเภออุทัย และตำบลสนับทึบ ตำบลลำตาเสา อำเภอมโนรมย์ จังหวัดพระนครศรีอยุธยา

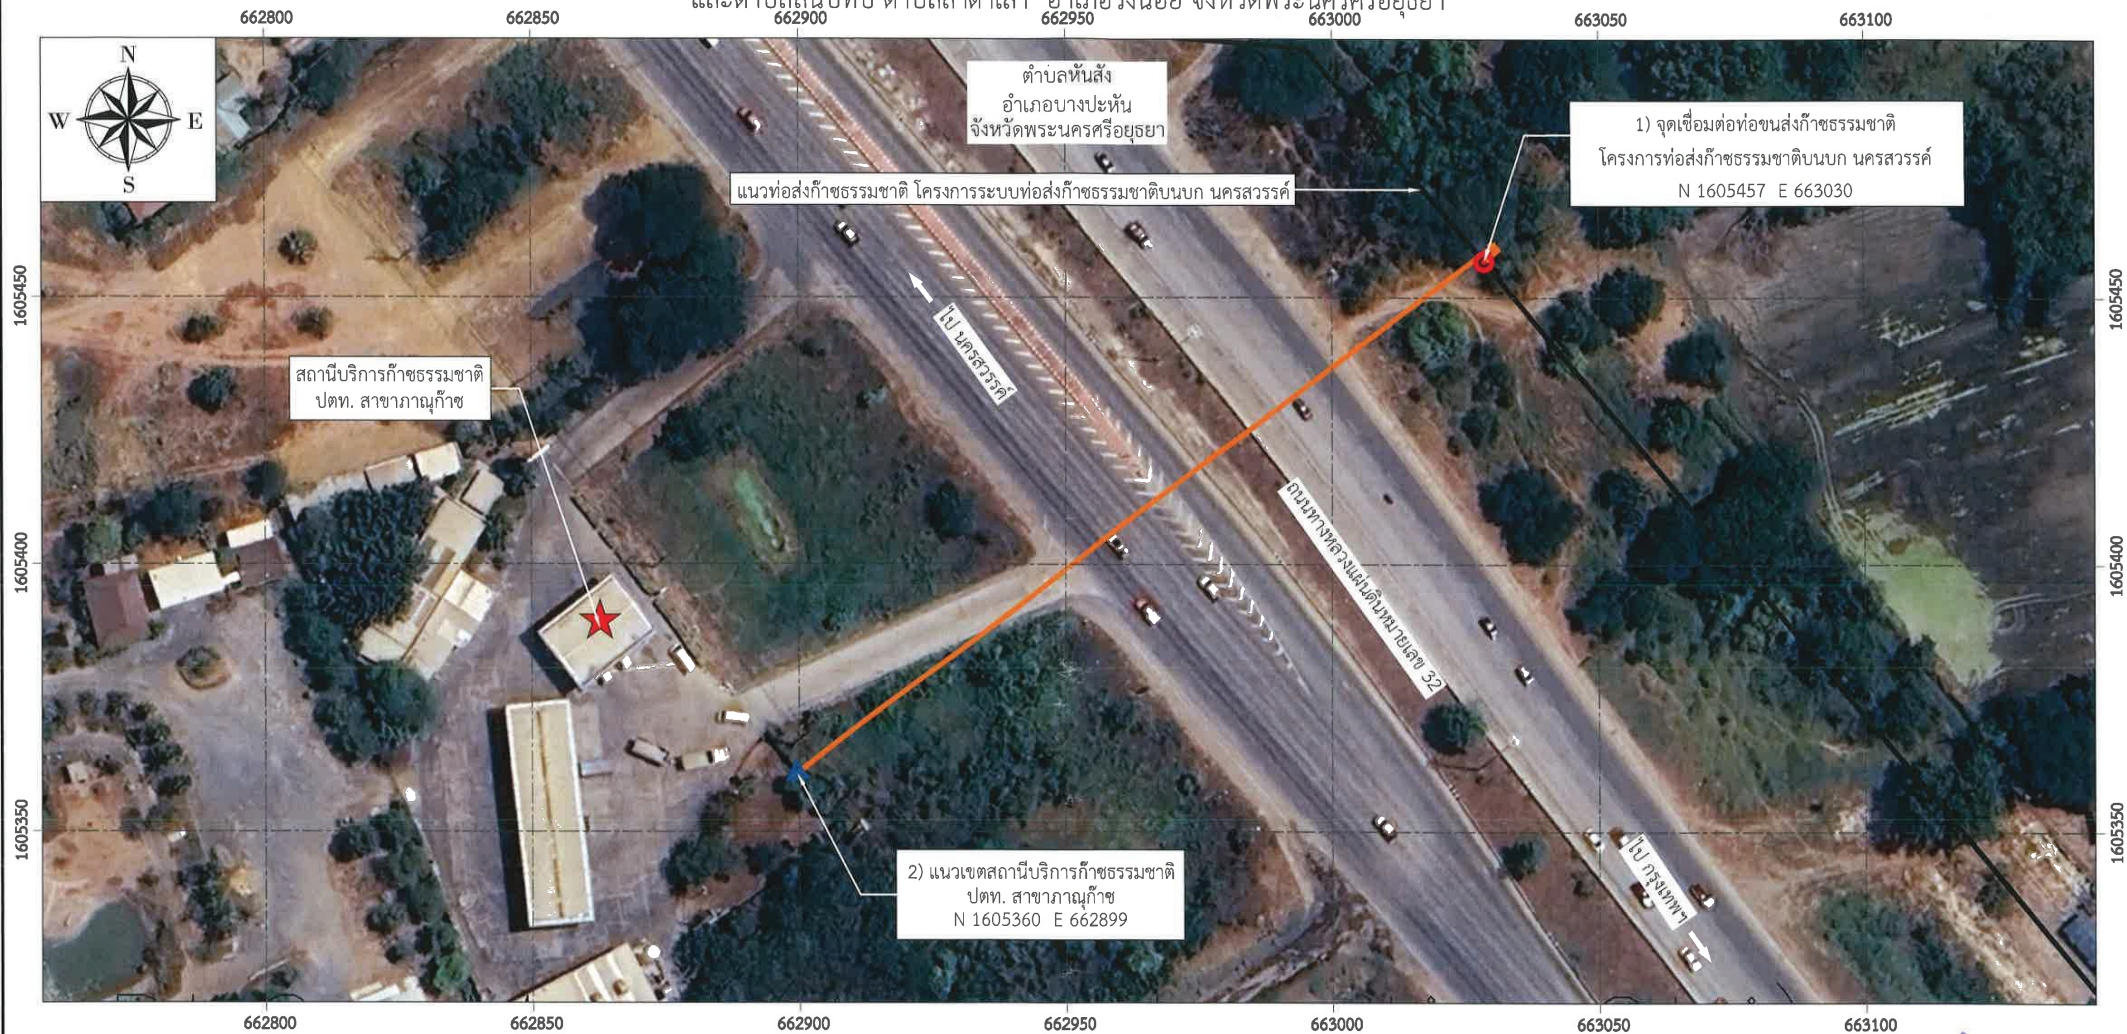

สัญลักษณ์

- | | |
|---|--|
|  | แนวทอสงักษัธรรมาชาติ โครงการทอสงักษัธรรมาชาติบนบก นครสวรรค์ ขนาด 28 นิ้ว |
|  | แนวทอสงักษัธรรมาชาติ ไปยัสถานับริการักษัธรรมาชาติ ปตท. สาขามานักักษัธรรมาชาติ 6 นิ้ว |
|  | จุดเชื่อมตอทอสงักษัธรรมาชาติ |
|  | แนวเขตสถานับริการักษัธรรมาชาติ |
|  | สถานับริการักษัธรรมาชาติ |


มาตราส่วน 1:1000 เมตร

บันทึก แผนที่ฉบับนี้อ้างอิงจากแผนที่ Bing Map ©2016 DigitalGlobe ©2016 GeoEye ©2016 Microsoft Corporation และคำพิเคราะห์จากระบบพิกัดฉาก UTM โซน 47N พื้นพิกฐาน WGS 1984



 กระทรวงพลังงาน MINISTRY OF ENERGY	ที่ พน ๐๔๐๒ / ๒๐๔๖ ลงวันที่ - ๗ ธ.ค. ๒๕๖๖
 กรมธุรกิจพลังงาน กองความปลอดภัยธุรกิจก๊าซธรรมชาติ	
เจ้าหน้าที่	
หัวหน้ากลุ่ม	
รักษาราชการแทน ผู้อำนวยการกอง	
อธิบดีกรมธุรกิจพลังงาน	

แผนที่แนบท้ายประกาศกระทรวงพลังงาน

เรื่อง กำหนดเขตระบบการขนส่งก๊าซธรรมชาติทางท่อและเครื่องหมายแสดงเขต ในท้องที่ตำบลท่าหลวง อำเภอท่าเรือ ตำบลหันสัง อำเภอบางปะหัน ตำบลแคนาม อำเภอบุณฑล และตำบลสนับทึบ ตำบลลำตาเสา อำเภอลำลูกเกด จังหวัดพระนครศรีอยุธยา

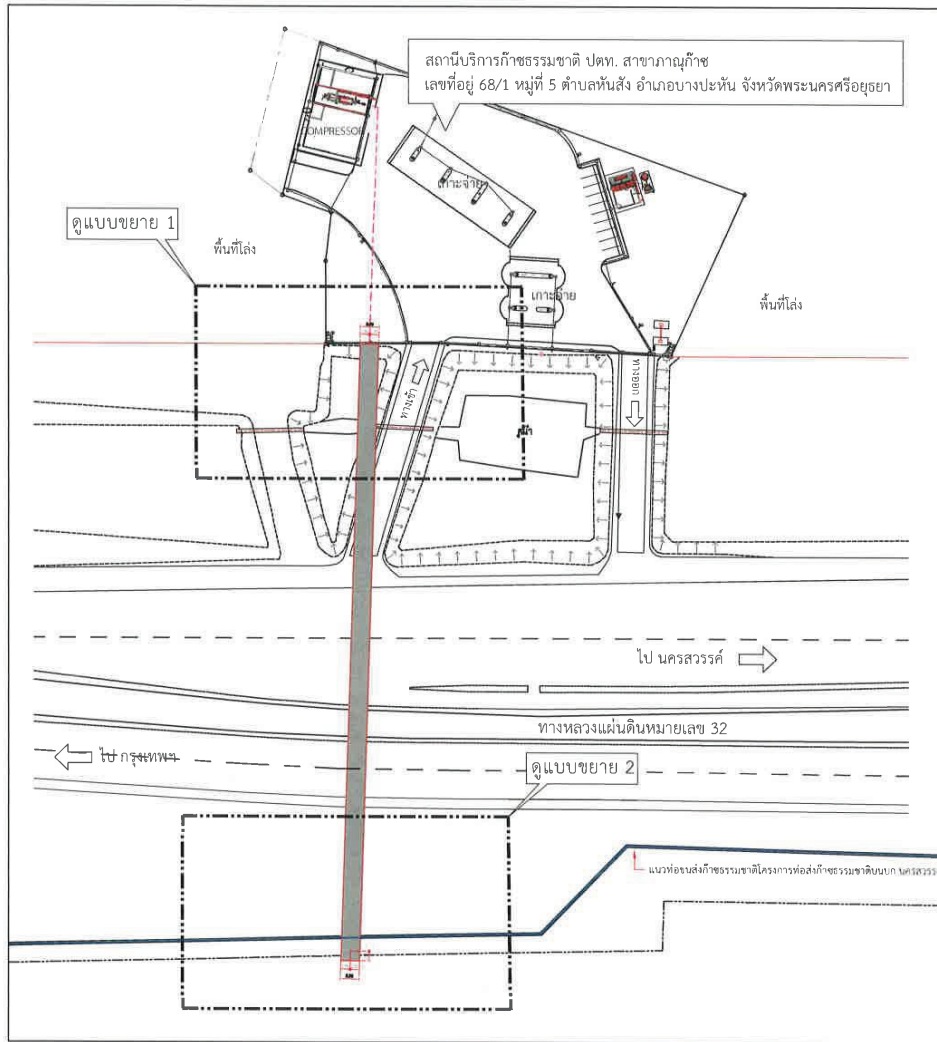

Plot Plan

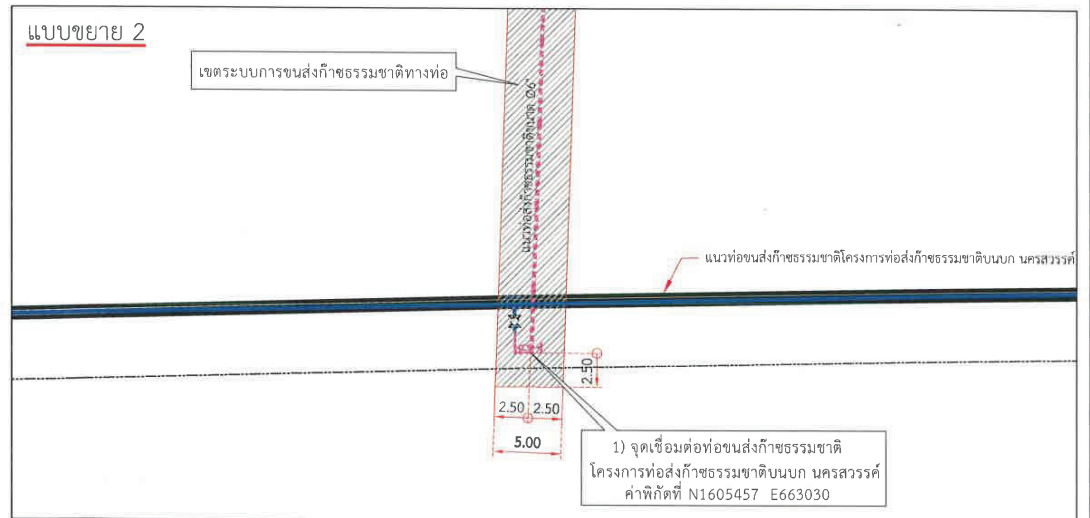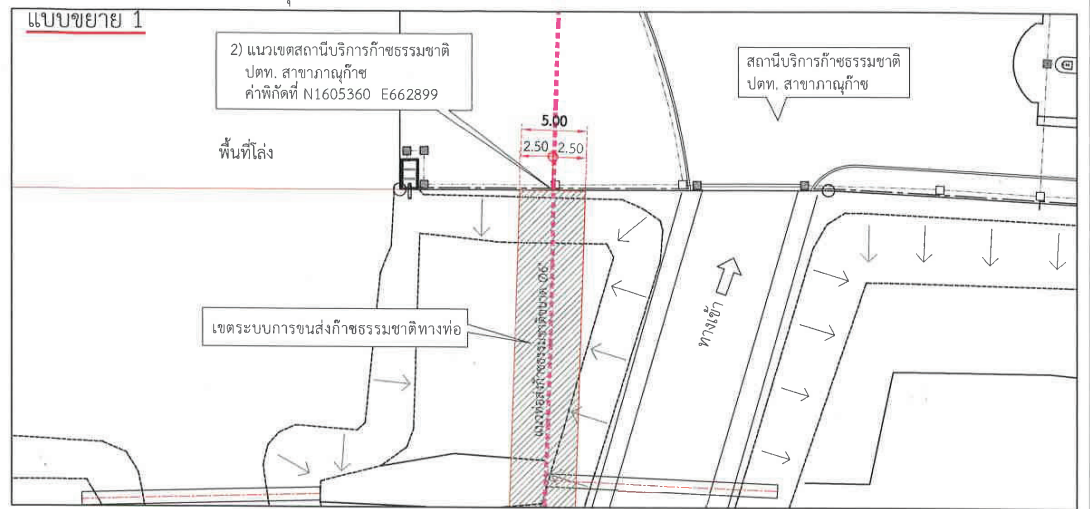


แบบขยาย

- สัญลักษณ์
- แนวท่อส่งก๊าซธรรมชาติโครงการส่งก๊าซธรรมชาติบนบก นครสวรรค์
 - แนวท่อส่งก๊าซธรรมชาติไปยังสถานีบริการก๊าซธรรมชาติ
 - แนวเขตระบบการขนส่งก๊าซธรรมชาติทางท่อ

- รายละเอียดโครงการ
- แนวท่อส่งก๊าซธรรมชาติไปยังสถานีบริการก๊าซธรรมชาติ ปตท. สาขาภาณุรักษ์
- ขนาดเส้นผ่าศูนย์กลาง 6 นิ้ว
 - จุดเริ่มต้น ตั้งอยู่บริเวณแนวเขตทางหลวงแผ่นดินหมายเลข 32 ค่าพิกัดที่ N1605457 E663030 ไปสิ้นสุดที่แนวเขตทางหลวงแผ่นดินหมายเลข 32 ค่าพิกัดที่ N1605360 E662899
 - ระยะทางประมาณ 167.00 เมตร
 - เขตระบบการขนส่งก๊าซธรรมชาติทางท่อที่มีความกว้างจากจุดศูนย์กลางของแนวท่อส่งก๊าซธรรมชาติด้านละ 2.50 เมตร รวมทั้งสองด้านกว้าง 5.00 เมตร

กระทรวงพลังงาน MINISTRY OF ENERGY ที่ พน ๐๔๐๖ / ลงวันที่ ๒๗.๕.๖๖	
กรมธุรกิจพลังงาน กองความปลอดภัยธุรกิจก๊าซธรรมชาติ	
เจ้าหน้าที่	
หัวหน้ากลุ่ม	
รักษาการแทน ผู้อำนวยการกอง	
อธิบดีกรมธุรกิจพลังงาน	

แผนที่แนบท้ายประกาศกระทรวงพลังงาน
เรื่อง กำหนดเขตระบบการขนส่งก๊าซธรรมชาติทางท่อและเครื่องหมายแสดงเขตในท้องที่ตำบลท่าหลวง อำเภอท่าเรือ ตำบลหันสัง อำเภอบางปะหัน ตำบลคานหาม อำเภออุทัย และตำบลสนับทึบ ตำบลลำตาเสา อำเภอลำลูกเกด จังหวัดพระนครศรีอยุธยา

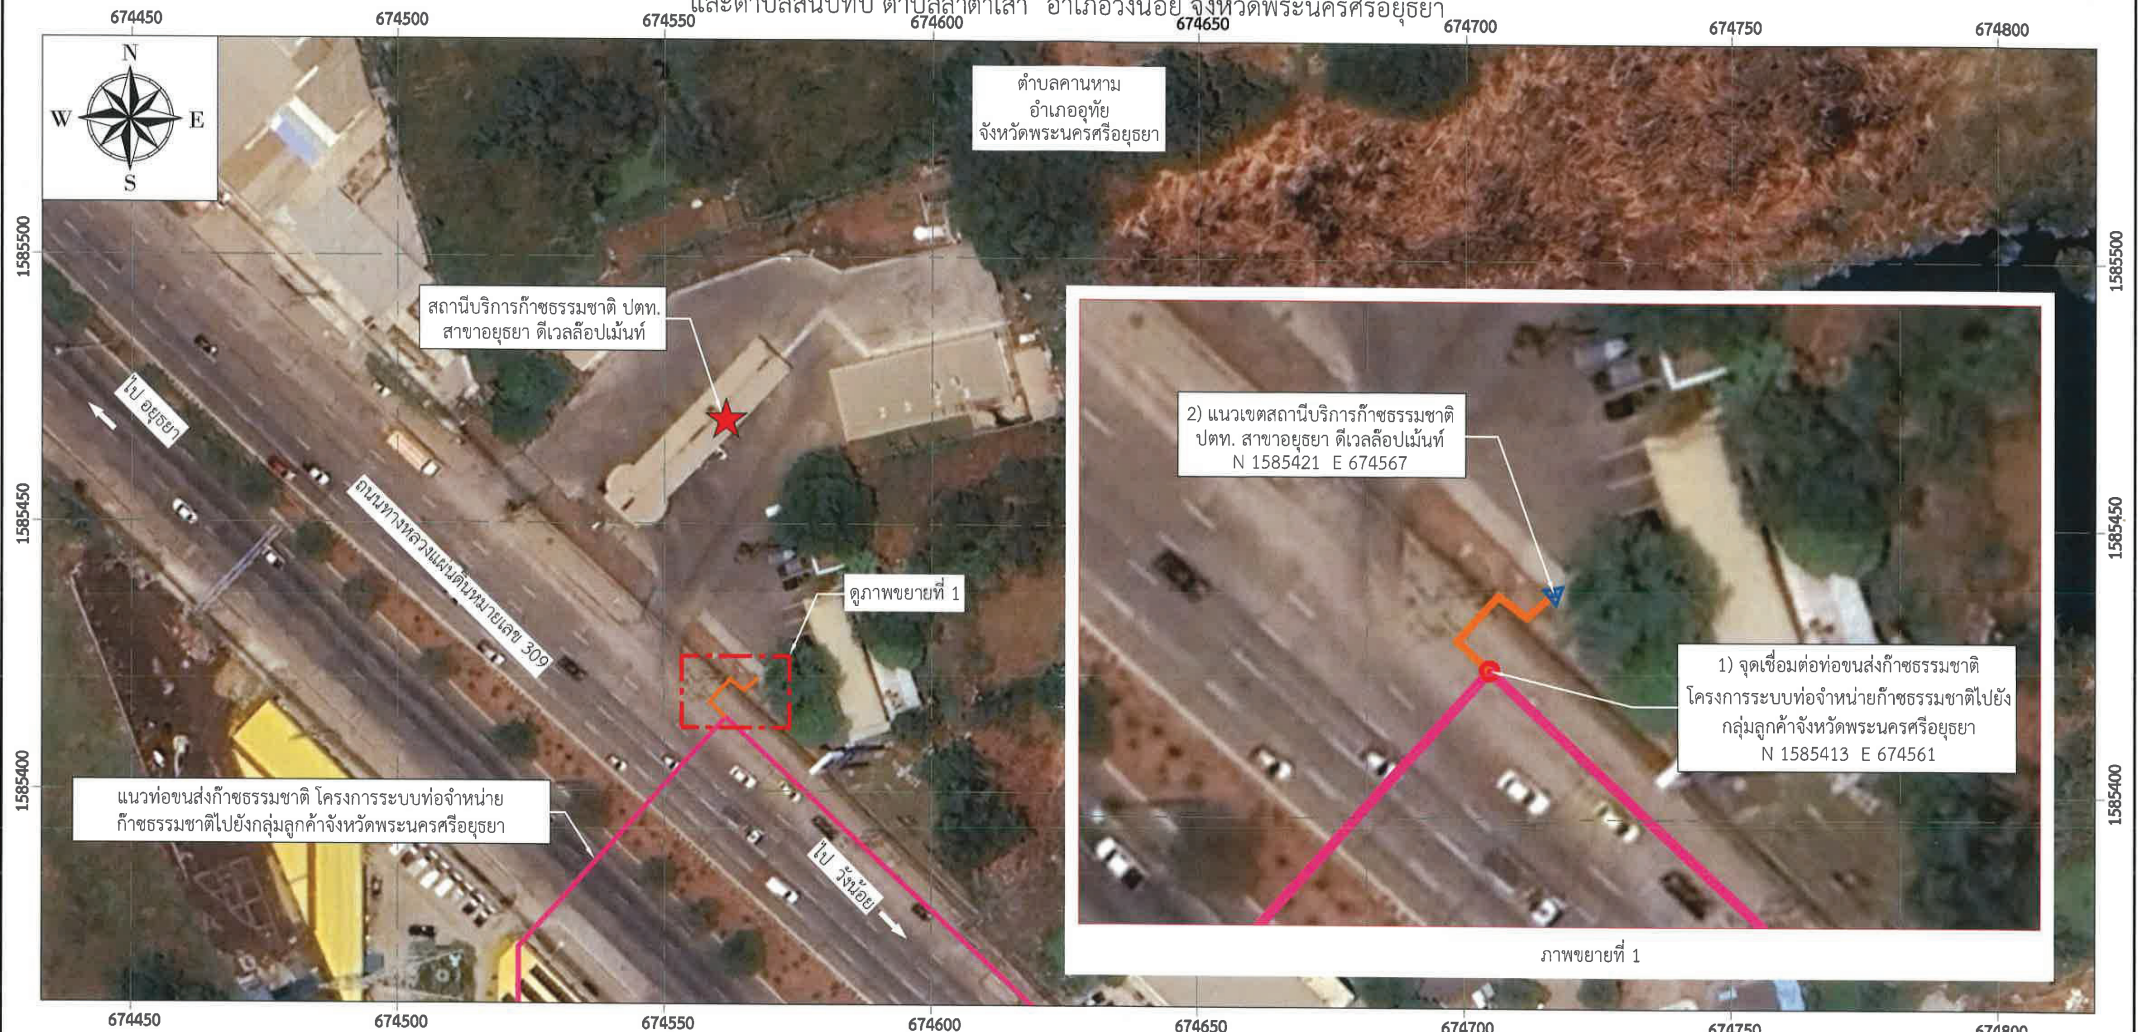

สัญลักษณ์

- แนวท่อขนส่งก๊าซธรรมชาติ โครงการระบบท่อจำหน่ายก๊าซธรรมชาติไปยังกลุ่มลูกค้าจังหวัดพระนครศรีอยุธยา ขนาด 4 นิ้ว
- แนวท่อขนส่งก๊าซธรรมชาติ ไปยังสถานีบริการก๊าซธรรมชาติ ปตท. สาขาอยุธยา ดีเวลล็อปเม้นท์ ขนาด 4 นิ้ว
- จุดเชื่อมต่อท่อขนส่งก๊าซธรรมชาติ
- ▲ แนวเขตสถานีบริการก๊าซธรรมชาติ
- ★ สถานีบริการก๊าซธรรมชาติ


บันทึก แผนที่ฉบับนี้จัดทำโดย Bing Map © 2016 DigitalGlobe © 2016 GeoEye © 2016 Microsoft Corporation และจัดทำโดยสำนักงานพลังงานจังหวัดพระนครศรีอยุธยา UTM 47N ขึ้นอยู่กับหลักฐาน WGS 1984

0 25 50 100
มาตราส่วน 1:1000 เมตร


กระทรวงพลังงาน MINISTRY OF ENERGY	ที่ พน ๐๔๐๒ / ๒๐๑๘
	ลงวันที่ ๗ มิ.ย. ๒๕๖๖
กรมธุรกิจพลังงาน กองความปลอดภัยธุรกิจก๊าซธรรมชาติ	
เจ้าหน้าที่	
หัวหน้ากลุ่ม	
รักษาราชการแทน ผู้อำนวยการกอง	
อธิบดีกรมธุรกิจพลังงาน	

แผนที่แนบท้ายประกาศกระทรวงพลังงาน

เรื่อง กำหนดเขตระบบการขนส่งก๊าซธรรมชาติทางท่อและเครื่องหมายแสดงเขต ในท้องที่ตำบลท่าหลวง อำเภอท่าเรือ ตำบลหันสัง อำเภอบางปะหัน ตำบลคานหาม อำเภออุทัย และตำบลสนับทึบ ตำบลลำตาเสา อำเภอมโนรมย์ จังหวัดพระนครศรีอยุธยา

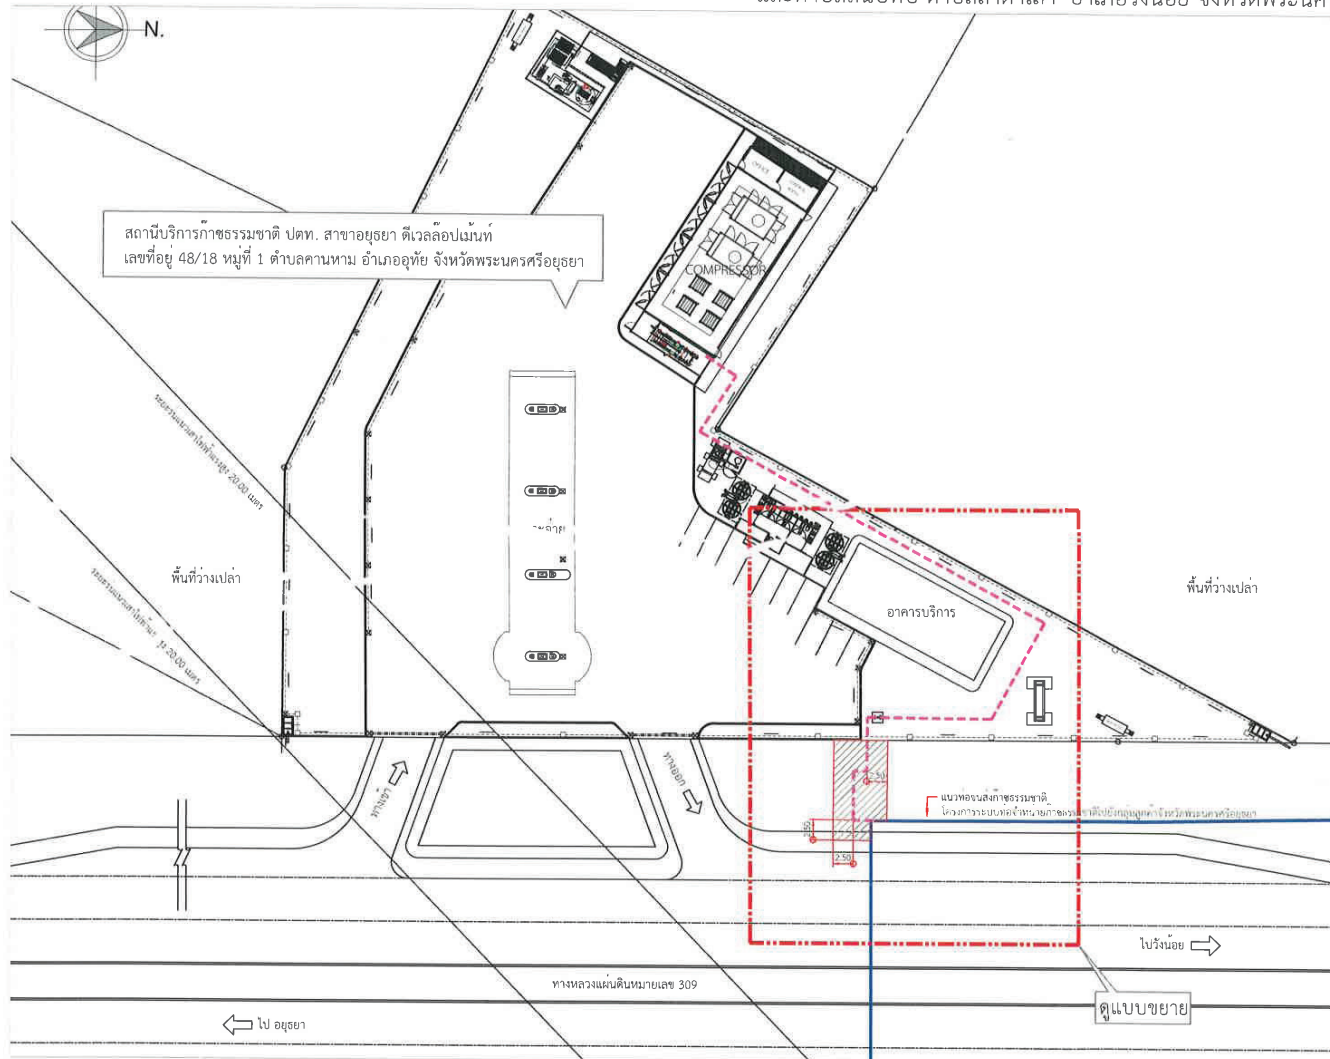

Plot Plan

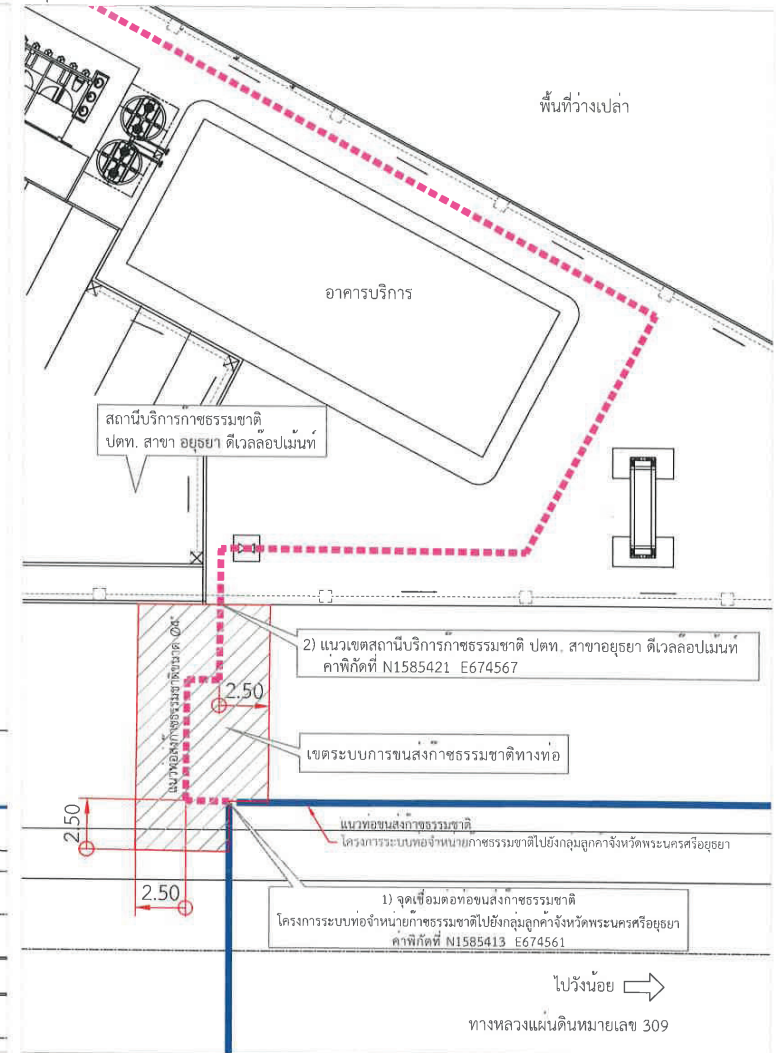

แบบขยาย

- สัญลักษณ์
- แนวท่อส่งก๊าซธรรมชาติโครงการระบบท่อจำหน่ายก๊าซธรรมชาติไปยังกลุ่มลูกค้าจังหวัดพระนครศรีอยุธยา
 - แนวท่อส่งก๊าซธรรมชาติไปยังสถานีบริการก๊าซธรรมชาติ
 - แนวเขตระบบการขนส่งก๊าซธรรมชาติทางท่อ

- รายละเอียดโครงการ
- แนวท่อส่งก๊าซธรรมชาติไปยังสถานีบริการก๊าซธรรมชาติ ปตท. สาขาอยุธยา ดีเวลล็อปเม้นท์
- ขนาดเส้นผ่าศูนย์กลาง 4 นิ้ว
 - จุดเริ่มต้น ตั้งอยู่บริเวณแนวเขตทางหลวงแผ่นดินหมายเลข 309 ค่าพิกัดที่ N1585413 E674561
 - ไปสิ้นสุดที่แนวเขตทางหลวงแผ่นดินหมายเลข 309 ค่าพิกัดที่ N1585421 E674567
 - ระยะทางประมาณ 14 เมตร
 - เขตระบบการขนส่งก๊าซธรรมชาติทางท่อมีความกว้างจากจุดศูนย์กลางของแนวท่อส่งก๊าซธรรมชาติด้านละ 2.50 เมตร รวมทั้งสองด้านกว้าง 5 เมตร

 กระทรวงพลังงาน MINISTRY OF ENERGY	ที่ พน ๐๔๐๒ / ๒๐๕๖ ลงวันที่ - ๗ ธ.ค. ๒๕๖๖
กรมธุรกิจพลังงาน กองความปลอดภัยธุรกิจก๊าซธรรมชาติ	
เจ้าหน้าที่	
หัวหน้ากลุ่ม	
รักษาราชการแทน ผู้อำนวยการกอง	
อธิบดีกรมธุรกิจพลังงาน	

เรื่อง กำหนดเขตระบบการขนส่งก๊าซธรรมชาติทางท่อและเครื่องหมายแสดงเขตในท้องที่ตำบลท่าหลวง อำเภอท่าเรือ ตำบลหันสัง อำเภอบางปะหัน ตำบลคานหาม อำเภออุทัย และตำบลสนับทึบ ตำบลลำตาเสา อำเภวังน้อย จังหวัดพระนครศรีอยุธยา



	แนวทอสังกาศธรรมชาติ โครงการระบบท่อจำหน่ายก๊าซธรรมชาติไปยังกลุ่มลูกค้าจังหวัดพระนครศรีอยุธยา ขนาด 6 นิ้ว
	แนวทอสังกาศธรรมชาติ ไปยังสถานีบริการก๊าซธรรมชาติ ห้างหุ้นส่วนจำกัด วีอาร์ เอ็นจีวี ขนาด 4 นิ้ว
	จุดเชื่อมต่อทอขนส่งก๊าซธรรมชาติ
	แนวเขตสถานีบริการก๊าซธรรมชาติ
	สถานีบริการก๊าซธรรมชาติ



กระทรวงพลังงาน
MINISTRY OF ENERGY

ที่ พน ๐๔๐๒ / ๒๐๗๕๖
ลงวันที่ - ๗. ๖. ๖๖



 กรมธุรกิจพลังงาน
กองความปลอดภัยธุรกิจก๊าซธรรมชาติ

เจ้าหน้าที



หัวหน้ากลุ่ม

รักษาราชการแทน ผู้อำนวยการกอง

อธิบดีกรมธุรกิจพลังงาน

แผนที่เลขที่ 8/11

แผนที่แนบท้ายประกาศกระทรวงพลังงาน
เรื่อง กำหนดเขตระบบการขนส่งก๊าซธรรมชาติทางท่อและเครื่องหมายแสดงเขต ในท้องที่ตำบลท่าหลวง อำเภอท่าเรือ ตำบลหันสัง อำเภอบางปะหัน ตำบลคานหาม อำเภออุทัย และตำบลสนับทึบ ตำบลลำตาเสา อำเภอลำลูกเกด จังหวัดพระนครศรีอยุธยา

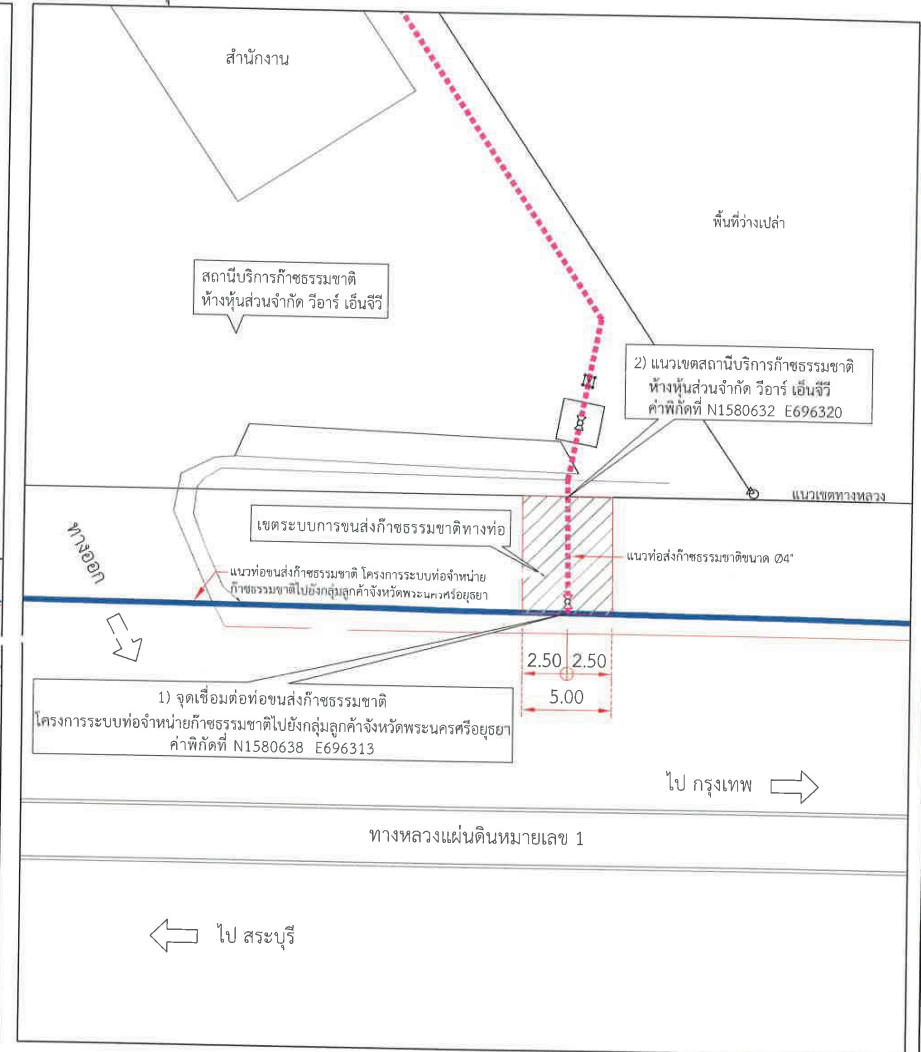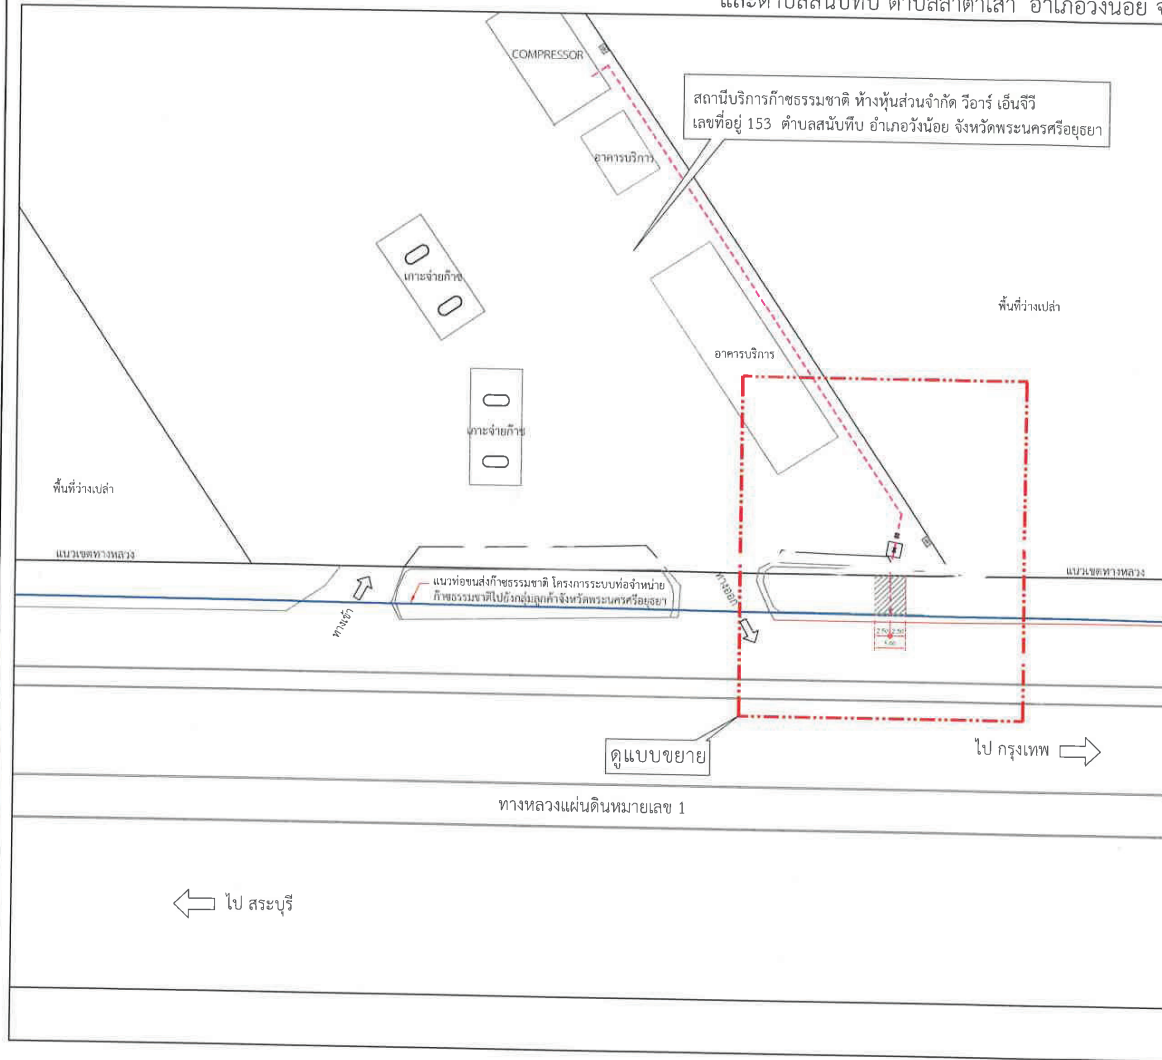

Plot Plan

สัญลักษณ์

- แนวท่อนส่งก๊าซธรรมชาติ โครงการระบบท่อจำหน่ายก๊าซธรรมชาติไปยังกลุ่มลูกค้าจังหวัดพระนครศรีอยุธยา
- แนวท่อนส่งก๊าซธรรมชาติไปยังสถานีบริการก๊าซธรรมชาติ
- แนวเขตระบบการขนส่งก๊าซธรรมชาติทางท่อ

รายละเอียดโครงการ

แนวท่อนส่งก๊าซธรรมชาติไปยังสถานีบริการก๊าซธรรมชาติ ห้างหุ้นส่วนจำกัด วีอาร์ เอ็นจิเนียริง

- ขนาดเส้นผ่าศูนย์กลาง 4 นิ้ว
- จุดเริ่มต้น ตั้งอยู่บริเวณแนวเขตทางหลวงแผ่นดินหมายเลข 1 ค่าพิกัดที่ N1580638 E696313 ไปสิ้นสุดที่แนวเขตทางหลวงแผ่นดินหมายเลข 1 ค่าพิกัดที่ N1580632 E696320
- ระยะทางประมาณ 7.00 เมตร
- เขตระบบการขนส่งก๊าซธรรมชาติทางท่อบริเวณความกว้างจากจุดศูนย์กลางของแนวท่อนส่งก๊าซธรรมชาติด้านละ 2.50 เมตร รวมทั้งสองด้านกว้าง 5.00 เมตร

แบบขยาย	
กระทรวงพลังงาน MINISTRY OF ENERGY	ที่ พน ๑๕๐๖ / ๒๐๑๖ ลงวันที่ ๑๗ ธ.ค. ๒๕๖๖
กรมธุรกิจพลังงาน กองความปลอดภัยธุรกิจก๊าซธรรมชาติ	
เจ้าหน้าที่	
หัวหน้ากลุ่ม	
ข้าราชการแทน ผู้อำนวยการกอง	
อธิบดีกรมธุรกิจพลังงาน	

ด้าบล้าตาเส้า
อ้าเกอว้งน้อย
จ้งหวัดพระนครศรียุธยา

ไป วังน้อย

ดูภาพขยายที่ 1

สถานับการก้าชธรรมชาติ
ปตท. สาขาน้ทชาอ่อม

แนวทอส่งก้าชธรรมชาติ โครงการทอส่งก้าชธรรมชาติไปย้งโรงไฟฟ้าโรจนะเพาเวอร์

ไป ออชยา

ถนนทางหลวงแนวเดิโนมาจรเลข 309

2) แนวเขตสถานับการก้าชธรรมชาติ
ปตท. สาขาน้ทชาอ่อม
N 1577'43 E 682820

1) จุดเชื่อมต้อทอชนส่งก้าชธรรมชาติ
โครงการทอส่งก้าชธรรมชาติไปย้งโรงไฟฟ้าโรจนะเพาเวอร์
N 1577'140 E 682814


ภาพขยายที่ 1

สัญลักษณ์

-  แนวทอส่งก๊าซธรรมชาติ โครงการทอส่งก๊าซธรรมชาติไปยังโรงไฟฟ้าโรจนะเพาเวอร์ ขนาด 16 นิ้ว
-  แนวทอส่งก๊าซธรรมชาติ ไปยังสถานีบริการก๊าซธรรมชาติ ปตท. สาขานัทชาวม ขนาด 6 นิ้ว
-  จุดเชื่อมต่อทอขนส่งก๊าซธรรมชาติ
-  แนวเขตสถานีบริการก๊าซธรรมชาติ
-  สถานีบริการก๊าซธรรมชาติ

 กระทรวงพลังงาน MINISTRY OF ENERGY	ที่ พณ ๐๐๑๖ / ๒๐๙๕๖ ลงวันที่ ๗-๖-๖๖
 กรมธุรกิจพลังงาน กองความปลอดภัยธุรกิจก๊าซธรรมชาติ	
เจ้าหน้าที่	
หัวหน้ากลุ่ม	
รักษาราชการแทน ผู้อำนวยการกอง	
อธิบดีกรมธุรกิจพลังงาน	

แผนที่แนบท้ายประกาศกระทรวงพลังงาน

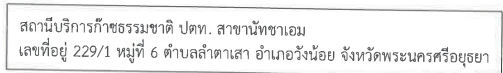

สัญลักษณ์

- แนวท่อส่งก๊าซธรรมชาติ โครงการท่อส่งก๊าซธรรมชาติไปยังโรงไฟฟ้าโรจนะเพาเวอร์
- แนวท่อส่งก๊าซธรรมชาติไปยังสถานบริการก๊าซธรรมชาติ
-  แนวเขตระบบการขนส่งก๊าซธรรมชาติทางท่อ

แนวท่อส่งก๊าซธรรมชาติไปยังสถานีบริการก๊าซธรรมชาติ ปตท. สาขาน้ำชาวม

- ขนาดเส้นผ่าศูนย์กลาง 6 นิ้ว
- จุดเริ่มต้น ตั้งอยู่บริเวณแนวเขตทางหลวงแผ่นดินหมายเลข 309 ค่าพิกัดที่ N1577140 E682814 ไปสิ้นสุดที่แนวเขตทางหลวงแผ่นดินหมายเลข 309 ค่าพิกัดที่ N1577143 E682820
- ระยะทางประมาณ 5.00 เมตร
- เขตระบบการขนส่งก๊าซธรรมชาติทางท่อที่มีความกว้างจากจุดศูนย์กลางของแนวท่อส่งก๊าซธรรมชาติด้านละ 2.50 เมตร รวมทั้งสองด้านกว้าง 5.00 เมตร



 กระทรวงพลังงาน MINISTRY OF ENERGY	ที่ พน อส/อ.บ. / ๖๐๙๑๖ ลงวันที่ ๑๗-๕-๖๒๕๖
 กรมธุรกิจพลังงาน	
กองความปลอดภัยธุรกิจก๊าซธรรมชาติ	
เจ้าหน้าที่	
หัวหน้ากลุ่ม	
รักษาการแทน ผู้อำนวยการกอง	
อธิบดีกรมธุรกิจพลังงาน	