

## ประกาศกระทรวงพลังงาน

เรื่อง กำหนดเขตระบบการขนส่งก๊าซธรรมชาติทางท่อและเครื่องหมายแสดงเขต  
ในท้องที่ตำบลคลองนครเนื่องเขต อำเภอเมืองฉะเชิงเทรา ตำบลแสนสูด้าช อำเภอบ้านโพธิ์  
และตำบลบางปะกง อำเภอบางปะกง จังหวัดฉะเชิงเทรา

ด้วยกระทรวงพลังงาน โดยกรมธุรกิจพลังงาน ได้ออกใบอนุญาตประกอบกิจการควบคุม  
ประเภทที่ ๓ ระบบการขนส่งก๊าซธรรมชาติทางท่อ ให้แก่บริษัท ปตท. จำกัด (มหาชน) ซึ่งเป็น<sup>๑</sup>  
การวางแผนท่อส่งก๊าซธรรมชาติ ขนาดเส้นผ่าศูนย์กลาง ๔ นิ้ว และขนาดเส้นผ่าศูนย์กลาง ๖ นิ้ว  
อยู่ในท้องที่ตำบลคลองนครเนื่องเขต อำเภอเมืองฉะเชิงเทรา ตำบลแสนสูด้าช อำเภอบ้านโพธิ์  
และตำบลบางปะกง อำเภอบางปะกง จังหวัดฉะเชิงเทรา รวมความยาวท่อส่งก๊าซธรรมชาติ ประมาณ  
๐.๖๐๘ กิโลเมตร โดยไม่มีสถานีควบคุมตลอดแนวท่อส่งก๊าซธรรมชาติ เพื่อขนส่งก๊าซธรรมชาติ  
ไปยังสถานีบริการก๊าซธรรมชาติ จำนวน ๕ แห่ง ดังนี้ เพื่อประโยชน์ในการป้องกันการกระทำ  
อย่างหนึ่งอย่างใดอันอาจเป็นอันตรายแก่ระบบการขนส่งก๊าซธรรมชาติทางท่อ รวมทั้งอุปกรณ์ของระบบ  
ดังกล่าวจึงจำเป็นต้องออกประกาศนี้

อาศัยอำนาจตามความในมาตรา ๕ วรรคหนึ่งและมาตรา ๒๒ วรรคสี่ แห่งพระราชบัญญัติ  
ควบคุมน้ำมันเชื้อเพลิง พ.ศ. ๒๕๔๒ รัฐมนตรีว่าการกระทรวงพลังงาน ออกประกาศไว้ ดังต่อไปนี้

ข้อ ๑ ประกาศนี้ให้ใช้บังคับตั้งแต่วันถัดจากวันประกาศในราชกิจจานุเบกษาเป็นต้นไป

ข้อ ๒ กำหนดให้พื้นที่ในเขตท้องที่ต่อไปนี้ เป็นเขตระบบการขนส่งก๊าซธรรมชาติทางท่อ<sup>๒</sup>  
ซึ่งมีการวางแผนท่อส่งก๊าซธรรมชาติ จำนวน ๕ แนวท่อ ดังต่อไปนี้

(๑) แนวท่อที่ ๑ ท่อส่งก๊าซธรรมชาติขนาดเส้นผ่าศูนย์กลาง ๔ นิ้ว มีความกว้างของเขต  
๔ เมตร โดยมีความกว้างจากจุดศูนย์กลางของแนวท่อส่งก๊าซธรรมชาติ ด้านละ ๒.๕๐ เมตร  
และความยาวของเขตประมาณ ๕๔ เมตร เริ่มต้นจาก (๑) จุดเชื่อมต่อท่อขนส่งก๊าซธรรมชาติ  
โครงการท่อส่งก๊าซธรรมชาติไปยังบริษัท ควรลิตี้ คอฟฟี่ โปรดักท์ส จำกัด ซึ่งเป็นส่วนหนึ่งของ  
ใบอนุญาตโครงการระบบห่อจำหน่ายก๊าซธรรมชาติ ในพื้นที่จังหวัดฉะเชิงเทรา (ใบอนุญาตเลขที่  
กท ๒๓๑๐๐๑๔) ค่าพิกัดที่ N 1519878 E 718252 ซึ่งวางอยู่ในท้องที่ตำบลคลองนครเนื่องเขต  
อำเภอเมืองฉะเชิงเทรา จังหวัดฉะเชิงเทรา แนวท่อส่งก๊าซธรรมชาติลอดใต้ทางหลวงแผ่นดินหมายเลข ๓๐๔  
ไปยัง (๒) จุดสิ้นสุดที่แนวเขตสถานีบริการก๊าซธรรมชาติ ปตท. สาขาทรายทองสุวนหวงศ์ (ใบอนุญาต  
เลขที่ อช ๒๒๒๐๐๐๕) ค่าพิกัดที่ N 1519835 E 718220 ซึ่งวางอยู่ในท้องที่ตำบลคลองนครเนื่องเขต  
อำเภอเมืองฉะเชิงเทรา จังหวัดฉะเชิงเทรา

(๒) แนวท่อที่ ๒ ท่อส่งก๊าซธรรมชาติขนาดเส้นผ่าศูนย์กลาง ๔ นิ้ว มีความกว้างของเขต  
๔ เมตร โดยมีความกว้างจากจุดศูนย์กลางของแนวท่อส่งก๊าซธรรมชาติ ด้านละ ๒.๕๐ เมตร  
และความยาวของเขตประมาณ ๘๓ เมตร เริ่มต้นจาก (๑) จุดเชื่อมต่อท่อขนส่งก๊าซธรรมชาติ

โครงการท่อส่งก๊าซธรรมชาติไปยังบริษัท ค沃ลิตี้ คอฟฟี่ โปรดักท์ส จำกัด ซึ่งเป็นส่วนหนึ่งของในอนุญาตโครงการระบบท่อจำหน่ายก๊าซธรรมชาติ ในพื้นที่จังหวัดฉะเชิงเทรา (ใบอนุญาตเลขที่ กท ๒๓๑๐๑๑๔) ค่าพิกัดที่ N 1519762 E 718406 ซึ่งวางอยู่ในท้องที่ตำบลคลองนครเนื่องเขตอำเภอเมืองฉะเชิงเทรา จังหวัดฉะเชิงเทรา ก๊าซธรรมชาติว่างไปตามเขตทางหลวงแผ่นดินหมายเลข ๓๐๔ (ไปยัง ๒) จุดสิ้นสุดที่แนวเขตสถานีบริการก๊าซธรรมชาติ ปตท. สาขาพิมลรัตน์ฉะเชิงเทรา เมืองฉะเชิงเทรา (ใบอนุญาตเลขที่ ฉช ๒๒๒๐๐๐๒) ค่าพิกัดที่ N 1519720 E 718467 ซึ่งวางอยู่ในท้องที่ตำบลคลองนครเนื่องเขต อำเภอเมืองฉะเชิงเทรา จังหวัดฉะเชิงเทรา

(๓) แนวท่อที่ ๓ ท่อส่งก๊าซธรรมชาติขนาดเส้นผ่าศูนย์กลาง ๔ นิ้ว มีความกว้างของเขต ๔ เมตร โดยมีความกว้างจากจุดศูนย์กลางของแนวท่อส่งก๊าซธรรมชาติ ด้านละ ๒.๕๐ เมตร และความยาวของเขตประมาณ ๒๑๒ เมตร เริ่มต้นจาก (๑) จุดเชื่อมต่อท่อขึ้นส่งก๊าซธรรมชาติ โครงการท่อส่งก๊าซธรรมชาติไปยังโรงไฟฟ้านครเนื่องเขต ซึ่งเป็นส่วนหนึ่งของในอนุญาตโครงการท่อส่งก๊าซธรรมชาติไปยังโรงไฟฟ้าของผู้ผลิตไฟฟ้าเอกชน (ใบอนุญาตเลขที่ กท ๒๓๑๐๑๒๔) ค่าพิกัดที่ N 1503894 E 718120 ซึ่งวางอยู่ในท้องที่ตำบลแสนภูดาษ อำเภอบ้านโพธิ์ จังหวัดฉะเชิงเทรา แนวท่อส่งก๊าซธรรมชาติว่างไปตามเขตทางหลวงแผ่นดินหมายเลข ๓๐๔ และแนวท่อลอดใต้ทางหลวงแผ่นดินหมายเลข ๓๐๔ (ไปยัง ๒) จุดสิ้นสุดที่แนวเขตของสถานีบริการก๊าซธรรมชาติ ปตท. สาขาฉะเชิงเทราท่องบริการ บ้านโพธิ์ (ใบอนุญาตเลขที่ ฉช ๒๒๒๐๐๐๔) ค่าพิกัดที่ N 1503731 E 718079 ซึ่งวางอยู่ในท้องที่ตำบลแสนภูดาษ อำเภอบ้านโพธิ์ จังหวัดฉะเชิงเทรา

(๔) แนวท่อที่ ๔ ท่อส่งก๊าซธรรมชาติขนาดเส้นผ่าศูนย์กลาง ๔ นิ้ว มีความกว้างของเขต ๔ เมตร โดยมีความกว้างจากจุดศูนย์กลางของแนวท่อส่งก๊าซธรรมชาติ ด้านละ ๒.๕๐ เมตร และความยาวของเขตประมาณ ๒๑๑ เมตร เริ่มต้นจาก (๑) จุดเชื่อมต่อท่อขึ้นส่งก๊าซธรรมชาติ โครงการท่อส่งก๊าซธรรมชาติไปยังโรงไฟฟ้านครเนื่องเขต ซึ่งเป็นส่วนหนึ่งของในอนุญาตโครงการท่อส่งก๊าซธรรมชาติไปยังโรงไฟฟ้าของผู้ผลิตไฟฟ้าเอกชน (ใบอนุญาตเลขที่ กท ๒๓๑๐๑๒๔) ค่าพิกัดที่ N 1503228 E 717740 ซึ่งวางอยู่ในท้องที่ตำบลแสนภูดาษ อำเภอบ้านโพธิ์ จังหวัดฉะเชิงเทรา แนวท่อส่งก๊าซธรรมชาติว่างไปตามเขตทางหลวงแผ่นดินหมายเลข ๓๐๔ (ไปยัง ๒) จุดสิ้นสุดที่แนวเขตของสถานีบริการก๊าซธรรมชาติ ปตท. สาขามหาศิริโภค (ใบอนุญาตเลขที่ ฉช ๒๒๒๐๐๐๑) ค่าพิกัดที่ N 1503023 E 717611 ซึ่งวางอยู่ในท้องที่ตำบลแสนภูดาษ อำเภอบ้านโพธิ์ จังหวัดฉะเชิงเทรา

(๕) แนวท่อที่ ๕ ท่อส่งก๊าซธรรมชาติขนาดเส้นผ่าศูนย์กลาง ๖ นิ้ว มีความกว้างของเขต ๔ เมตร โดยมีความกว้างจากจุดศูนย์กลางของแนวท่อส่งก๊าซธรรมชาติ ด้านละ ๒.๕๐ เมตร และความยาวของเขตประมาณ ๔๘ เมตร เริ่มต้นจาก (๑) จุดเชื่อมต่อท่อส่งก๊าซธรรมชาติ โครงการท่อส่งก๊าซธรรมชาติไปยังโรงไฟฟ้า บริษัท อีสเทิร์นเพาเวอร์ แอนด์ อิเล็กทริค จำกัดซึ่งเป็นส่วนหนึ่งของในอนุญาตโครงการท่อส่งก๊าซธรรมชาติไปยังโรงไฟฟ้าของผู้ผลิตไฟฟ้าเอกชน (ใบอนุญาตเลขที่

กท ๒๓๑๐๐๐๙๑) ค่าพิกัดที่ N 1493883 E 713965 ซึ่งวางอยู่ในท้องที่ตำบลบางปะกง อำเภอบางปะกง จังหวัดฉะเชิงเทรา แนวท่อส่งก๊าซธรรมชาติลอดใต้ทางหลวงแผ่นดินหมายเลข ๓ ไปยัง ๒) จุดสิ้นสุดที่แนวเขตสถานีบริการก๊าซธรรมชาติ ปตท.สาขาอส.วี.โพร์เกรสซีพ บางปะกง (ใบอนุญาตเลขที่ ฉบ ๒๗๒๐๐๓) ค่าพิกัดที่ N 1493856 E 713998 ซึ่งวางอยู่ในท้องที่ตำบลบางปะกง อำเภอบางปะกง จังหวัดฉะเชิงเทรา

ข้อ ๓ ให้ บริษัท ปตท. จำกัด (มหาชน) ทำเครื่องหมายแสดง เป็นไปตามประกาศ กรมธุรกิจพลังงานว่าด้วยหลักเกณฑ์การจัดทำเครื่องหมายแสดงบริเวณเขตระบบการขนส่งก๊าซธรรมชาติ ทางท่อ

ข้อ ๔ แผนที่ระบบการขนส่งก๊าซธรรมชาติทางท่อ รวมทั้งรายละเอียดข้อห้ามปฏิบัติ และบทกำหนดโทษตามพระราชบัญญัติควบคุมน้ำมันชื่อเพลิง พ.ศ. ๒๕๔๗ ปรากฏตามท้ายประกาศนี้

ข้อ ๕ ให้ บริษัท ปตท. จำกัด (มหาชน) ปิดประกาศฉบับนี้ไว้ ณ ที่ว่าการอำเภอ แห่งท้องที่ที่ระบบการขนส่งก๊าซธรรมชาติทางท่อนั้นตั้งอยู่

ประกาศ ณ วันที่ ๒๓ มกราคม พ.ศ. ๒๕๖๗

พีระพันธุ์ สาลีรักษ์วิภาค

รัฐมนตรีว่าการกระทรวงพลังงาน


รายละเอียดข้อห้ามปฏิบัติและบทกำหนดโทษตามพระราชบัญญัติควบคุมน้ำมันเขือเพลิง พ.ศ. ๒๕๔๗

ลำดับ	ข้อห้ามปฏิบัติ	บทกำหนดโทษ
๑	กระทำการที่อาจเป็นอันตรายต่อระบบการขนส่งก๊าซธรรมชาติ ทางท่อ รวมทั้งอุปกรณ์ของระบบดังกล่าว (มาตรา ๓๗ ประกอบมาตรา ๗๓ วรรคหนึ่ง)	จำคุกไม่เกิน ๑ ปี หรือปรับไม่เกิน ๒๐,๐๐๐ บาท หรือทั้งจำทั้งปรับ
๒	กระทำการที่อาจเป็นอันตรายต่อระบบการขนส่งก๊าซธรรมชาติ ทางท่อ รวมทั้งอุปกรณ์ของระบบดังกล่าว จนเป็นเหตุให้ระบบถูกทำลาย เสียหาย เสื่อมค่า หรือไร้ประโยชน์ (มาตรา ๓๗ ประกอบมาตรา ๗๓ วรรคสอง)	จำคุกไม่เกิน ๑๐ ปี หรือปรับไม่เกิน ๒๐๐,๐๐๐ บาท หรือทั้งจำทั้งปรับ
๓	กระทำการทดสอบมอเร่อ หรือเกาสมอ หรือลากแผล หวาน หรือเครื่องจับสัตว์น้ำอย่างใด ๆ ในเขตระบบการขนส่งก๊าซธรรมชาติ ทางท่อ ที่อยู่ในแม่น้ำ ลำคลอง ทะเล หรือทางสัญจรทางน้ำ ไม่ว่าจะอยู่ในราชอาณาจักรหรือไม่ (มาตรา ๓๙ ประกอบมาตรา ๗๕ วรรคหนึ่ง)	จำคุกไม่เกิน ๖ เดือน หรือปรับไม่เกิน ๑๐,๐๐๐ บาท หรือทั้งจำทั้งปรับ
๔	กระทำการทดสอบมอเร่อ หรือเกาสมอ หรือลากแผล หวาน หรือเครื่องจับสัตว์น้ำอย่างใด ๆ ในเขตระบบการขนส่งก๊าซธรรมชาติ ทางท่อ ที่อยู่ในแม่น้ำ ลำคลอง ทะเล หรือทางสัญจรทางน้ำ ไม่ว่าจะอยู่ในราชอาณาจักรหรือไม่ จนเป็นเหตุให้ระบบการขนส่ง ก๊าซธรรมชาติทางท่อ หรืออุปกรณ์ของระบบดังกล่าวถูกทำลาย เสียหาย เสื่อมค่า หรือไร้ประโยชน์ (มาตรา ๓๙ ประกอบมาตรา ๗๕ วรรคสอง)	จำคุกไม่เกิน ๒ ปี หรือปรับไม่เกิน ๔๐,๐๐๐ บาท หรือทั้งจำทั้งปรับ
๕	กระทำการที่ทำให้เครื่องหมายแสดงเขตระบบการขนส่ง ก๊าซธรรมชาติทางท่อเคลื่อนที่ หรือทำให้เสียหายด้วยประการใด ๆ (มาตรา ๗๖)	จำคุกไม่เกิน ๓ ปี หรือปรับไม่เกิน ๖๐,๐๐๐ บาท หรือทั้งจำทั้งปรับ
๖	การกระทำในลำดับ ๑ ๒ ๓ ๔ หรือ ๕ หากการกระทำนั้น เป็นเหตุให้ประชาชนขาดความสะดวกหรือน้ำจะเป็นเหตุให้เกิดอันตรายแก่บุคคล สัตว์ พืช ทรัพย์ หรือสิ่งแวดล้อม (มาตรา ๗๗ วรรคหนึ่ง)	จำคุกไม่เกิน ๕ ปี หรือปรับไม่เกิน ๑๐๐,๐๐๐ บาท หรือทั้งจำทั้งปรับ
๗	การกระทำในลำดับ ๑ ๒ ๓ ๔ หรือ ๕ หากการกระทำนั้น เป็นเหตุให้บุคคลอื่นได้รับอันตรายสาหัส (มาตรา ๗๗ วรรคสอง)	จำคุกไม่เกิน ๑๐ ปี หรือปรับไม่เกิน ๒๐๐,๐๐๐ บาท หรือทั้งจำทั้งปรับ
๘	การกระทำในลำดับ ๑ ๒ ๓ ๔ หรือ ๕ หากการกระทำนั้น เป็นเหตุให้บุคคลอื่นถึงแก่ความตาย (มาตรา ๗๗ วรรคสาม)	จำคุกไม่เกิน ๒๐ ปี หรือปรับไม่เกิน ๔๐๐,๐๐๐ บาท หรือทั้งจำทั้งปรับ

แผนที่แนบท้ายประกาศกระทรวงพลังงาน

เรื่อง กำหนดเขตระบบการขนส่งก้าชธรรมชาติทางท่อและเครื่องหมายแสดงเขต ในท้องที่ตำบลคลองนครเนื่องเขต อำเภอเมืองฉะเชิงเทรา ตำบลเสนาภูดาย อำเภอบ้านโพธิ์ จังหวัดฉะเชิงเทรา ตามที่ได้ประกาศไว้แล้ว

และตាំងលបេក្រង់ តាមក្រុមក្រសួង ជំនាញអគ្គនាយកដ្ឋាន

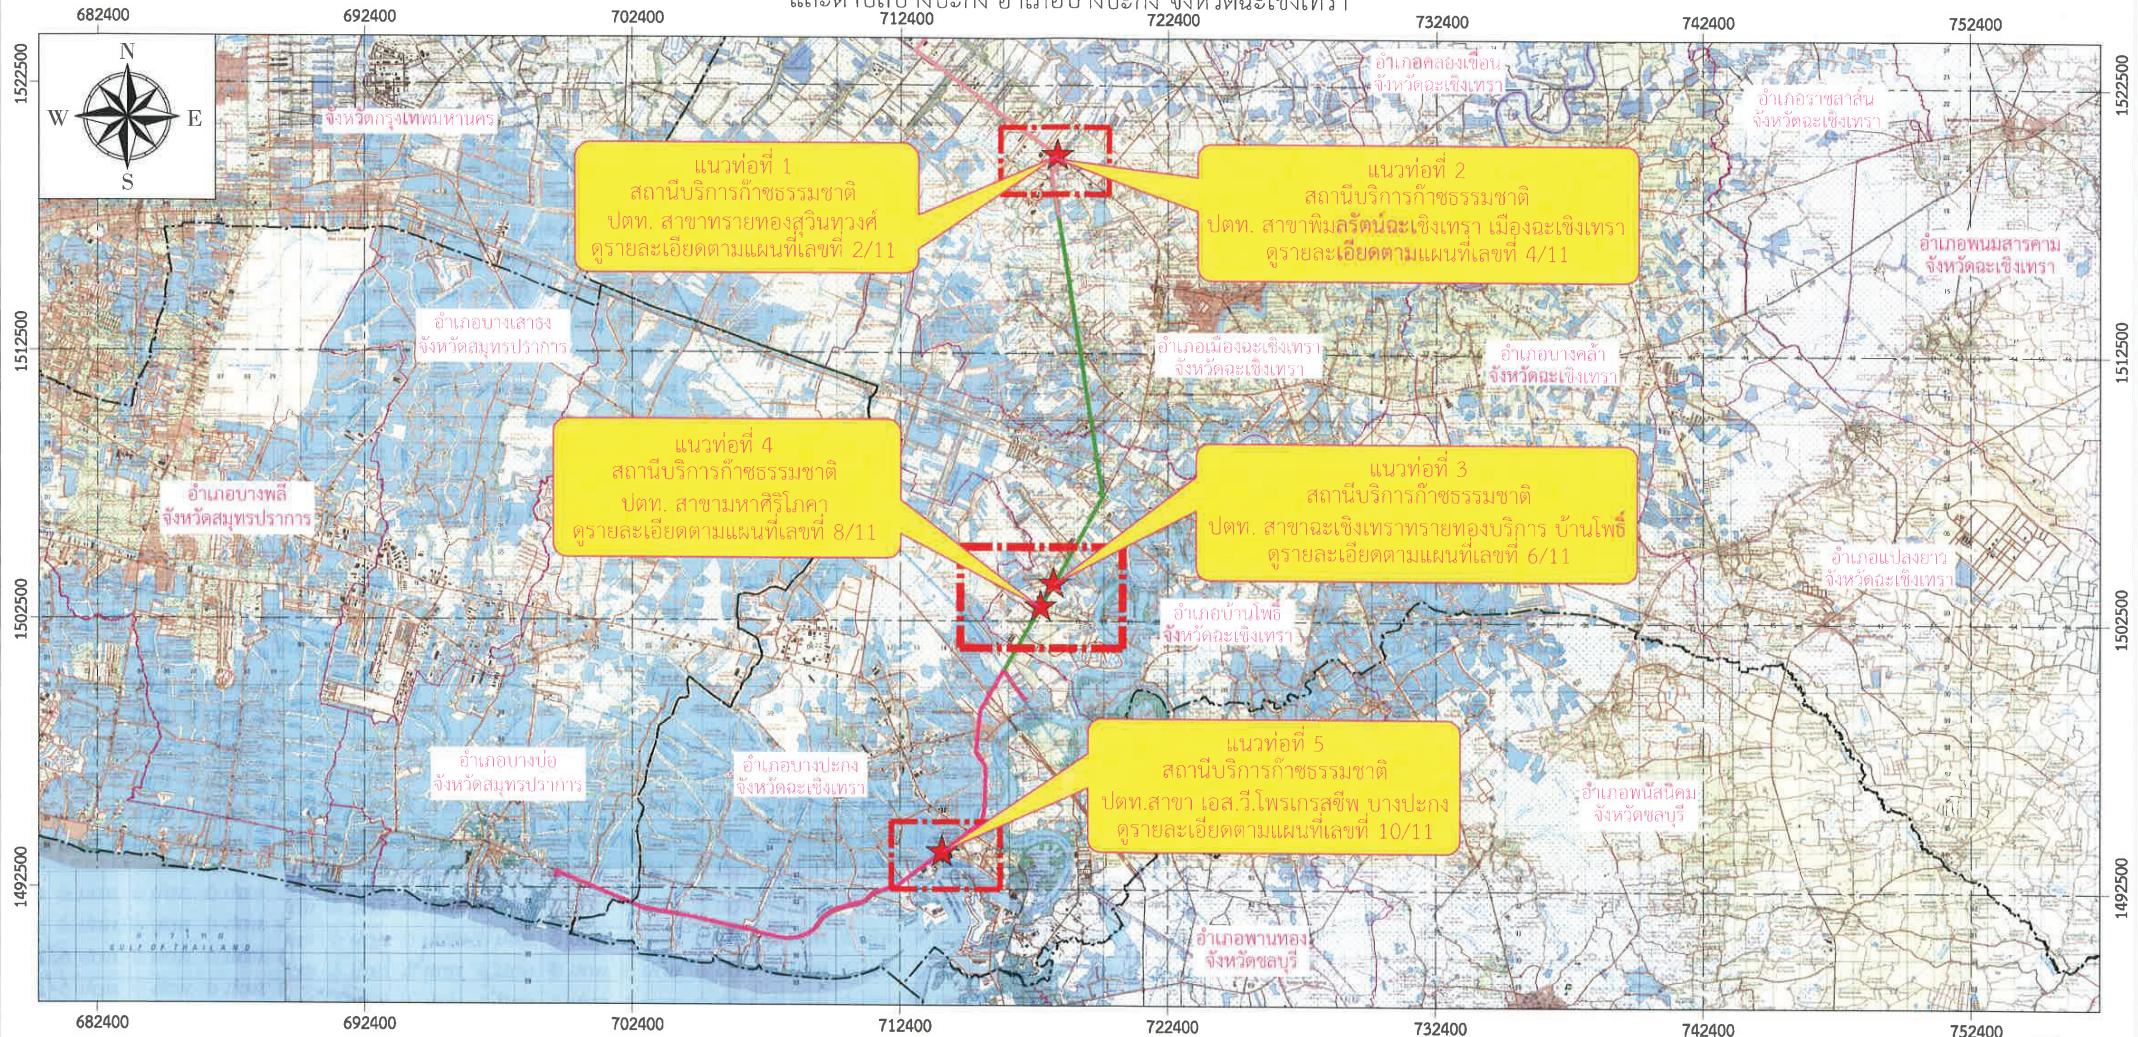


**สัญลักษณ์**

- แนวท่อส่งก๊าซธรรมชาติ โครงการท่อส่งก๊าซธรรมชาติไปปั้นโรงไฟฟ้า บริษัท อีสเทิร์นเพาเวอร์ แอนด์ อิเล็กทริค จำกัด ขนาด 18 นิ้ว
- แนวท่อส่งก๊าซธรรมชาติ โครงการท่อส่งก๊าซธรรมชาติไปปั้นโรงไฟฟ้านครเนื่องเขต ขนาด 16 นิ้ว
- แนวท่อส่งก๊าซธรรมชาติ โครงการท่อส่งก๊าซธรรมชาติไปปั้น บริษัท คาวลิตี้ คอฟฟ์ โปรดักท์ส จำกัด ขนาด 4 นิ้ว
-  สถานีบริการก๊าซธรรมชาติ สถานีหลัก/สถานีบัน曆ท่อ/สถานีออกแนวท่อ
- ขอบเขตด้านอก
- ขอบเขตด้านใน



แผนที่แนบท้ายประกาศกระทรวงพลังงาน  
เรื่อง กำหนดเขตระบบการขนส่งก๊าซธรรมชาติทางท่อและเครื่องหมายแสดงเขต ในท้องที่ตำบลคลองนครนีองเขต อำเภอเมืองฉะเชิงเทรา ตำบลแสนภูดาย อำเภอป่าสัก

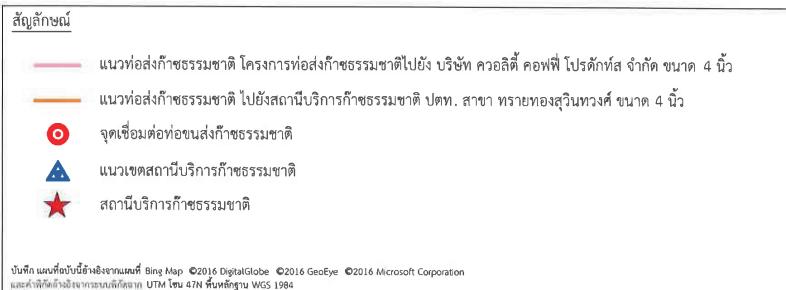


0 50 100 150 200  
มาตราส่วน 1:2000 เมตร

	กระทรวงพลังงาน MINISTRY OF ENERGY	ที่ พน ๐๘๖๑ / ๙๐๙๔ ลงวันที่ - ๗ ก.ค. ๒๕๖๖
กรมธุรกิจพลังงาน กองความปลอดภัยธุรกิจก๊าซธรรมชาติ		
เจ้าหน้าที่		
หัวหน้ากลุ่ม		
รักษารายการแผนผัง ผู้อำนวยการกอง		
อธิบดีกรมธุรกิจพลังงาน		

แผนที่แนบท้ายประกาศกระทรวงพลังงาน

เรื่อง กำหนดเขตระบบการขนส่งก๊าซธรรมชาติทางท่อและเครื่องหมายแสดงเขต ในท้องที่ตำบลคลองนครนีองเขต อำเภอเมืองฉะเชิงเทรา ตำบลแสนสุข อำเภอบ้านโพธิ์ และตำบลบางปะกง อำเภอบางปะกง จังหวัดฉะเชิงเทรา

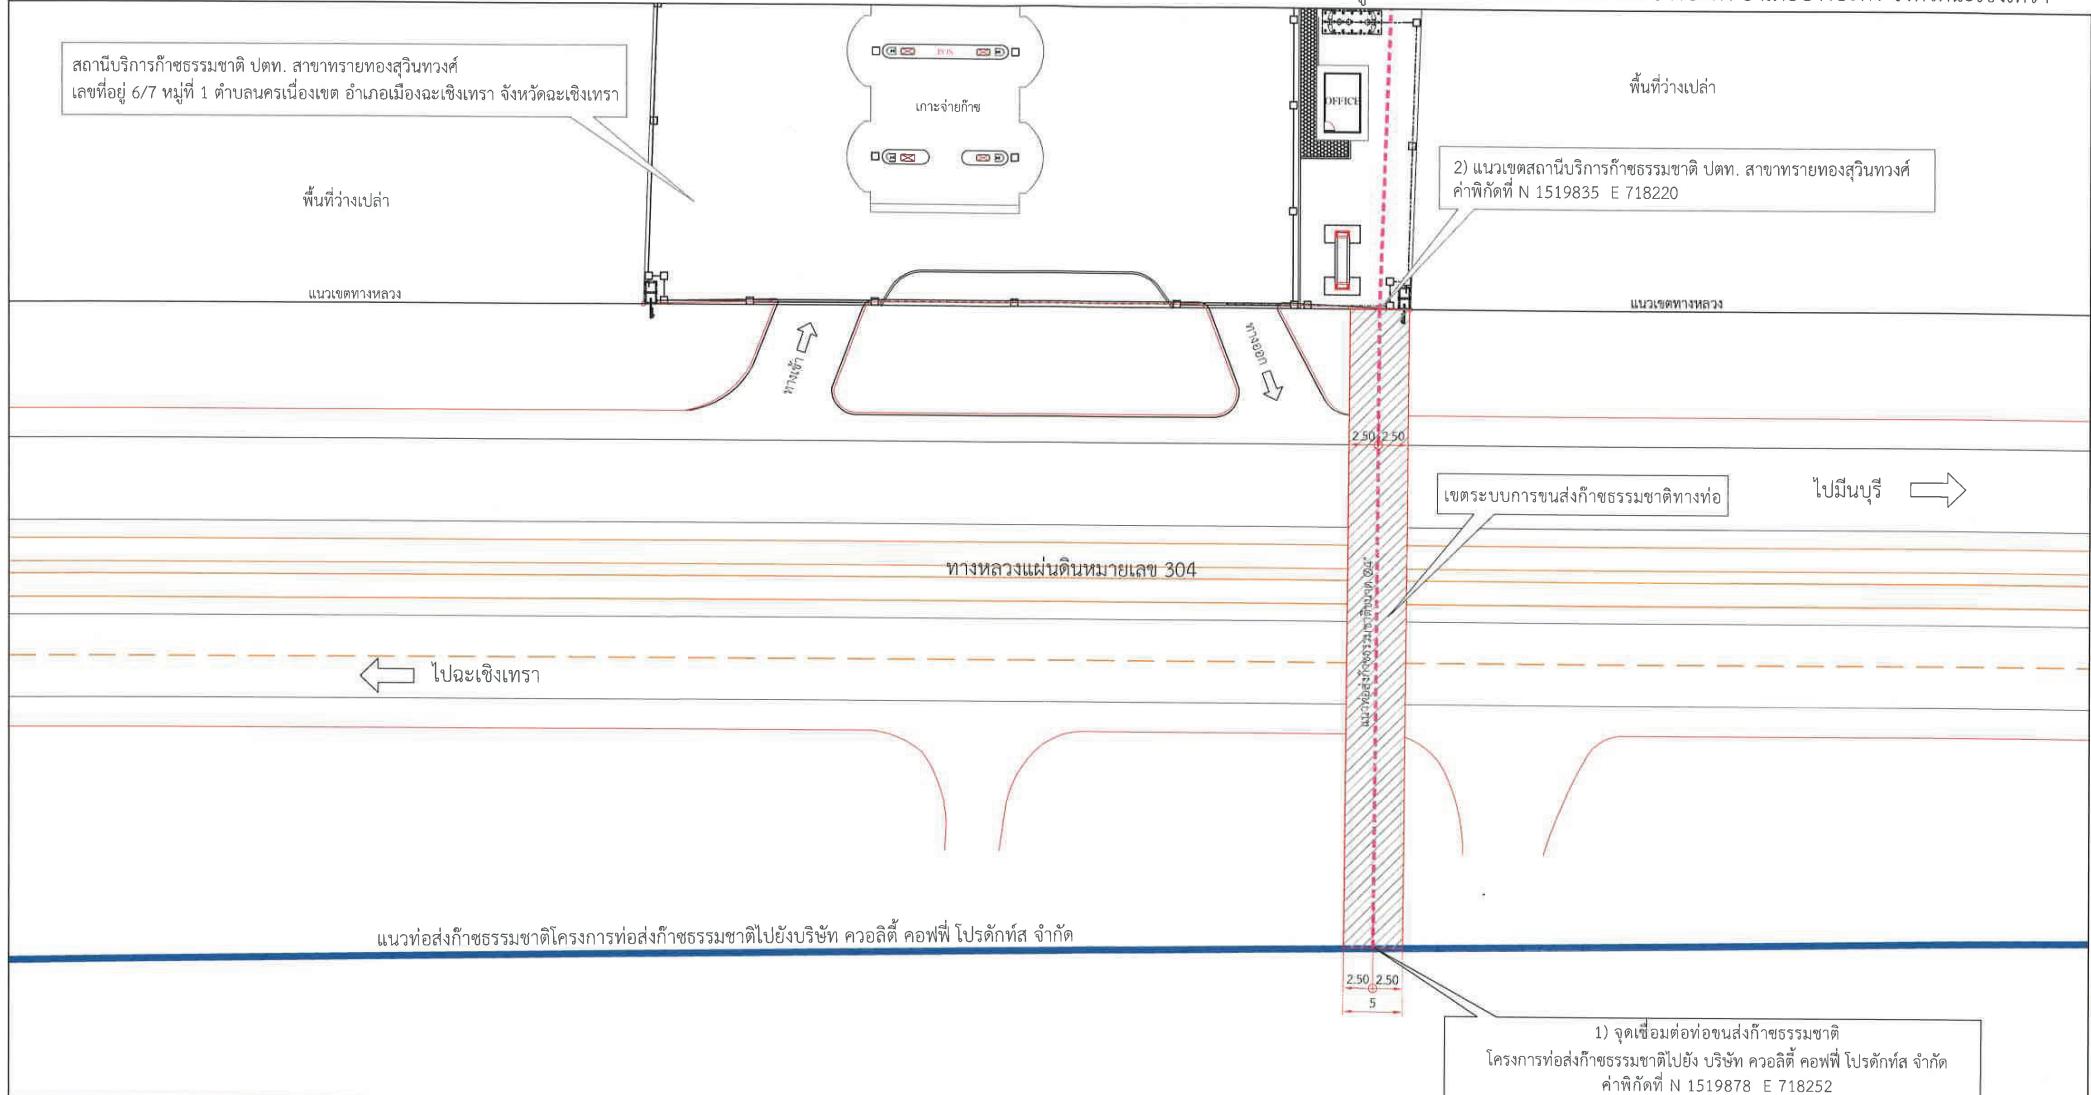

Plot Plan

ลัญกัชณ์
แนวท่อส่งก๊าซธรรมชาติโครงการท่อส่งก๊าซธรรมชาติไปยัง บริษัท คาวลิตี้ คอฟฟ์ โปรดักท์ส จำกัด
แนวท่อส่งก๊าซธรรมชาติไปยังสถานีบริการก๊าซธรรมชาติ ปตท. สาขาทรายทองสุวนิวงศ์

- รายละเอียดโครงการ
- แนวท่อส่งก๊าซธรรมชาติไปยังสถานีบริการก๊าซธรรมชาติ ปตท. สาขาทรายทองสุวนิวงศ์
- ขนาดเส้นผ่าศูนย์กลาง 4 นิ้ว
  - จุดเริ่มต้น ตั้งอยู่บริเวณแนวทางหลวงแผ่นดินหมายเลข 304 ค่าพิเศษที่ N 1519878 E 718252 ไปสิ้นสุดที่แนวเขตทางหลวงแผ่นดินหมายเลข 304 ค่าพิเศษที่ N 1519835 E 718220
  - ระยะทางประมาณ 54 เมตร
  - เขตระบบการขนส่งก๊าซธรรมชาติทางท่อ มีความกว้างจากจุดศูนย์กลางของแนวท่อส่งก๊าซธรรมชาติด้านละ 2.50 เมตร รวมทั้งสองด้านกว้าง 5 เมตร

กระทรวงพลังงาน MINISTRY OF ENERGY	ที่ พน ๐๔๐๖ / ลงวันที่... - ๗ มี.ค. ๒๕๖๖
กรมธุรกิจพลังงาน กองความปลอดภัยธุรกิจก๊าซธรรมชาติ	
เจ้าหน้าที่	
หัวหน้ากลุ่ม	
รักษาราชการแทน ผู้อำนวยการกอง	
อธิบดีกรมธุรกิจพลังงาน	

แผนที่เลือกที่ 3 / 11

แผนที่แนบท้ายประกาศกระทรวงพลังงาน

เรื่อง กำหนดเขตระบบการขนส่งก๊าซธรรมชาติทางท่อและเครื่องหมายแสดงเขต ในท้องที่ตำบลคลองนครเนื่องเขต อำเภอเมืองฉะเชิงเทรา ตำบลแสนภูดาย อำเภอบ้านโพธิ์

และตำบลบางปะกง อำเภอบางปะกง จังหวัดฉะเชิงเทรา



สัญลักษณ์	รายละเอียด
—	แนวท่อส่งก๊าซธรรมชาติ โครงการท่อส่งก๊าซธรรมชาติไปยัง บริษัท คาวอี้ตี้ คอฟฟี่ โปรดักท์ส จำกัด ขนาด 4 นิ้ว
—	แนวท่อส่งก๊าซธรรมชาติ ไปยังสถานีบริการก๊าซธรรมชาติ ปตท. สาขาพิมลรัตน์ฉะเชิงเทรา เมืองฉะเชิงเทรา ขนาด 4 นิ้ว
○	จุดเชื่อมต่อท่อขนส่งก๊าซธรรมชาติ
▲	แนวเขตสถานีบริการก๊าซธรรมชาติ
★	สถานีบริการก๊าซธรรมชาติ

บันทึก แผนที่ฉบับนี้ถูกจัดทำโดย Bing Map ©2016 DigitalGlobe ©2016 Microsoft Corporation และพาร์ทเนอร์ ด้วยข้อมูลทางภูมิศาสตร์ UTM โซน 47N ที่มาพร้อมกับ WGS 1984




กระทรวงพลังงาน	ที่ พน ๐๘๐๒ / ๙๙๙๙๙
MINISTRY OF ENERGY	ลงวันที่.....๗๗.๗.๒๕๖๖
กรมธุรกิจพลังงาน	เจ้าหน้าที่ _____
กองความปลอดภัยธุรกิจก๊าซธรรมชาติ	หัวหน้ากลุ่ม _____
รักษาการแทน ผู้อำนวยการกอง	รักษาการแทน ผู้อำนวยการกอง
อธิบดีกรมธุรกิจพลังงาน	อธิบดีกรมธุรกิจพลังงาน

ผู้ลงนาม: *[Signatures]*

แผนที่เลือกที่ 4/11

แผนที่แนบท้ายประกาศกระทรวงพัฒนา

เรื่อง กำหนดเดชระบบการขนส่งก้าวธรรมชาติทางท่อและเครื่องหมายแสดงเขต ในห้องที่ทำบลคลองนกรเนื่องเขต อำเภอเมืองฉะเชิงเทรา ตำบลแสนดี อำเภอป่าสัก และตำบลบางปะกง อำเภอปะกง จังหวัดฉะเชิงเทรา

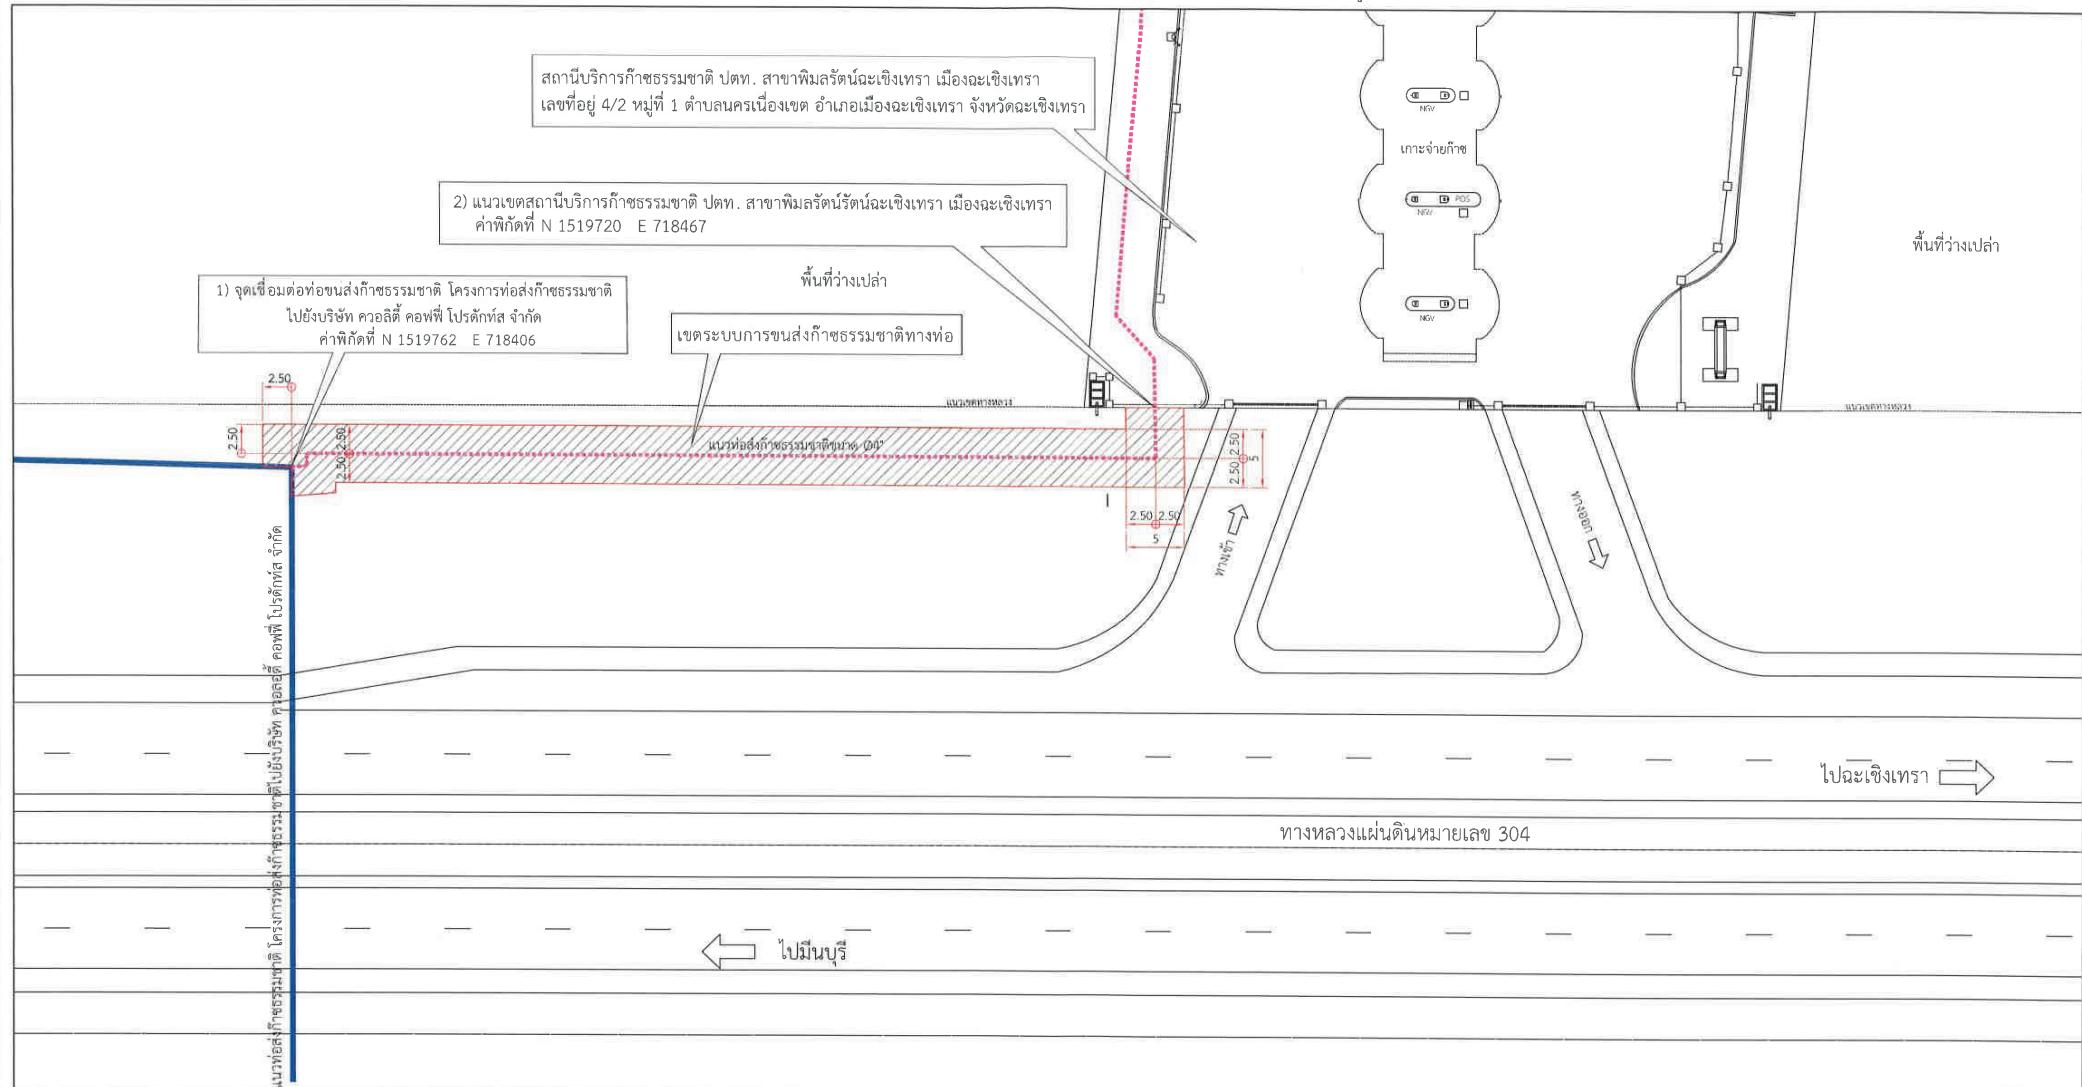

## Plot Plan

## รายละเอียดโครงการ

- แนวท่อส่งก๊าซธรรมชาติไปรังสิตนีบริการก๊าซธรรมชาติ ปตท. สาขาพิมคลัตตันอะเชิงเทรา เมืองอะเชิงเทรา

  - ขนาดเส้นผ่าศูนย์กลาง 4 นิ้ว
  - จุดเริ่ต้น ต้องอยู่บริเวณแนวเขตทางหลวงแผ่นดินหมายเลข 304 ค่าพิกัดที่ N 1519762 E 718406  
ไปสิ้นสุดที่แนวทางเขตหลวงแผ่นดินหมายเลข 304 ค่าพิกัดที่ N 1519720 E 718467
  - ระยะทางประมาณ 83 เมตร
  - เหตุระเบิดบาราวนส์ก๊าซธรรมชาติทำท่อฝีความก๊าซจากดูดกล่องแนวท่อส่งก๊าซธรรมชาติล้วนๆ 2.50 เมตร รวมเว้้งสลิงอัคคีนว้า 5 เมตร



แผนที่แนบท้ายประกาศกระทรวงพลังงาน

เรื่อง กำหนดเขตระบบการขนส่งก๊าซธรรมชาติทางท่อและเครื่องหมายแสดงเขต ในท้องที่ตำบลคลองนครนีองเขต อำเภอเมืองฉะเชิงเทรา ตำบลแสนสุคุณ อำเภอป่าบ้านโพธิ์



สัญลักษณ์	รายละเอียด
—	แนวท่อส่งก๊าซธรรมชาติ โครงการท่อส่งก๊าซธรรมชาติไปยังโรงไฟฟ้านครนีองเขต ขนาด 16 นิ้ว
—	แนวท่อส่งก๊าซธรรมชาติ ไปยังสถานีบริการก๊าซธรรมชาติ ปตท. สาขาฉะเชิงเทราทรายทองบริการ บ้านโพธิ์ ขนาด 4 นิ้ว
○	จุดเชื่อมต่อท่อส่งก๊าซธรรมชาติ
▲	แนวเขตสถานีบริการก๊าซธรรมชาติ
★	สถานีบริการก๊าซธรรมชาติ


บัญชี ก.แผนที่ฉบับที่จัดทำตามที่ 895 Map ©2016 DigitalGlobe ©2014 Microsoft Corporation และผู้ให้ phépใช้เทคโนโลยีทางการพัฒนา UTM โซน 47N ที่ระบุไว้ใน WGS 1984

0 50 100 150 200  
มาตราส่วน 1:2000 เมตร

	ที่ พ.ม. ๐๔๖๑ / ๙๐๘๙ ลงวันที่ ๒๗ มี.ค. ๒๕๖๒
กรมธรรกิจพลังงาน กองงานป้องกันภัยก๊าซธรรมชาติ	
เจ้าหน้าที่	
หัวหน้ากลุ่ม	
ผู้อำนวยการแผนก ผู้อำนวยการกอง	
อธิบดีกรมธรรกิจพลังงาน	

แผนที่แนบท้ายประกาศกระทรวงพลังงาน

เรื่อง กำหนดเขตระบบการขนส่งก๊าซธรรมชาติทางท่อและเครื่องหมายแสดงเขต ในท้องที่ตำบลคลองนครเนื้อเขต อำเภอเมืองเชียงใหม่ ตำบลแสนสุขด้วย อำเภอบ้านโพธิ์ และตำบลบางปะกง อำเภอ邦บางปะกง จังหวัดฉะเชิงเทรา

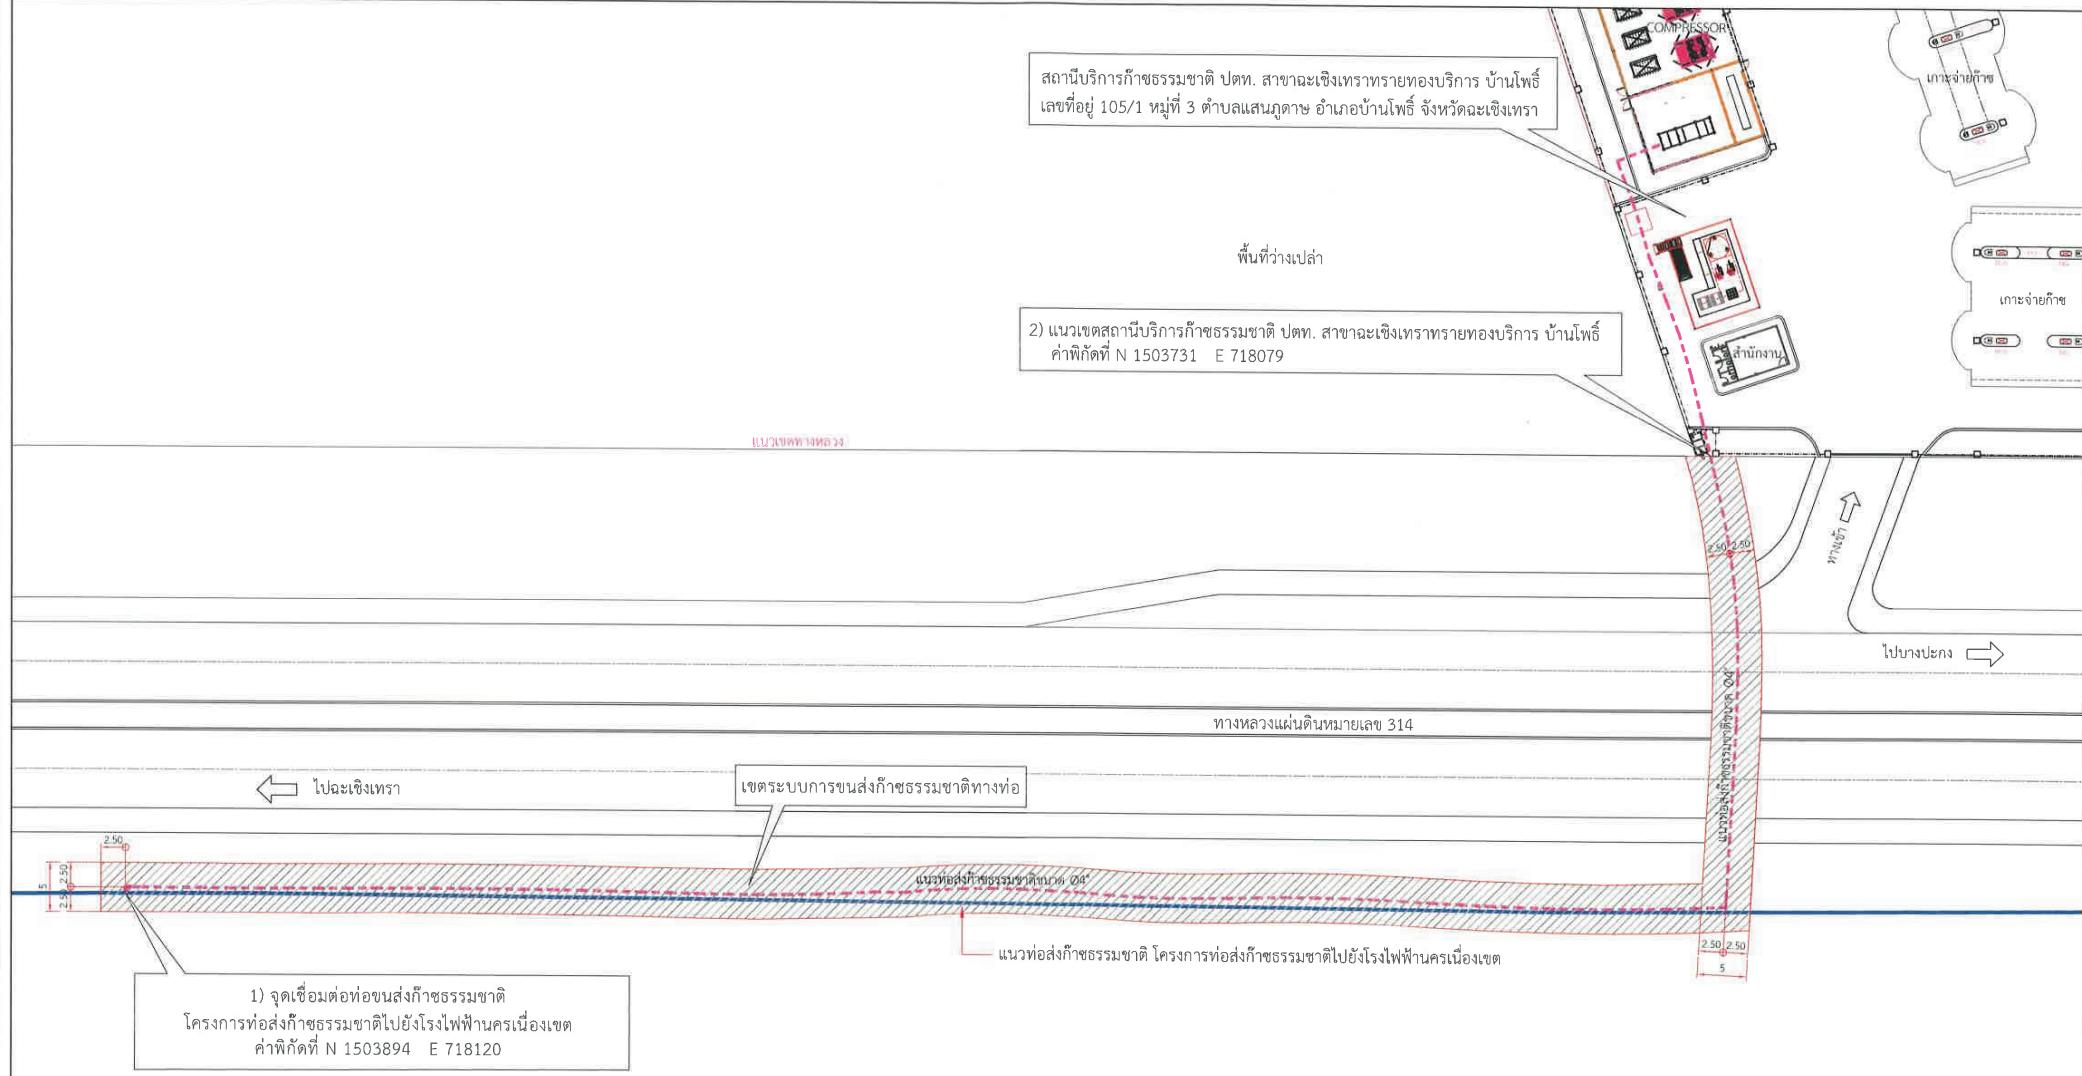

Plot Plan

สัญลักษณ์
แนวท่อส่งก๊าซธรรมชาติ โครงการท่อส่งก๊าซธรรมชาติไปยังโรงไฟฟ้านครเนื้อเขต
แนวท่อส่งก๊าซธรรมชาติ ไปยังสถานีบริการก๊าซธรรมชาติ
แนวเขตระบบการขนส่งก๊าซธรรมชาติท่อ

รายละเอียดโครงการ  
แนวท่อส่งก๊าซธรรมชาติไปยังสถานีบริการก๊าซธรรมชาติ ปตท. สาขาฉะเชิงเทราทรายทองบริการ บ้านโพธิ์

- ขนาดเส้นผ่าศูนย์กลาง 4 นิ้ว
- จุดเริ่มต้น ตั้งอยู่บริเวณแนวเขตทางหลวงแผ่นดินหมายเลข 314 ค่าพิกัดที่ N 1503894 E 718120 ในสันสุดที่แนวเขตทางหลวงแผ่นดินหมายเลข 314 ค่าพิกัดที่ N 1503731 E 718079
- ระยะทางประมาณ 212 เมตร
- เขตระบบการขนส่งก๊าซธรรมชาติทางท่อ มีความกว้างจากจุดศูนย์กลางของแนวท่อส่งก๊าซธรรมชาติด้านละ 2.50 เมตร รวมทั้งสองด้านกว้าง 5 เมตร

กรมธรรฐพลังงาน MINISTRY OF ENERGY	ที่ พน ๐๘๐๖/๗๐๙๖ ลงวันที่ ๗.๑.๒๕๖๔
กรมธรรฐพลังงาน กองงบประมาณด้วยธุรกิจก๊าซธรรมชาติ	เจ้าหน้าที่ _____ หัวหน้ากลุ่ม _____ รักษาภารแทน สู้อาชญากรรม _____ อธิบดีกรมธรรฐพลังงาน _____
แผนที่เลขที่ 7 / 11	

แผนที่แนบท้ายประกาศกระทรวงพลังงาน

เรื่อง กำหนดเขตระบบการขนส่งก้าชธรรมชาติทางท่อและเครื่องหมายแสดงเขต ในท้องที่ตำบลคลองนครเนื่องเขต อำเภอเมืองฉะเชิงเทรา ตำบลแสนนภูดาย อำเภอปันป่าสัก

และตำบลบางปะกง อำเภอบางปะกง จังหวัดฉะเชิงเทรา 717600 717700



ลักษณะที่สังเคราะห์ธรรมชาติ โครงการท่อส่งก๊าซธรรมชาติไปยังโรงไฟฟ้านครเรืองเขต ขนาด 16 นิ้ว

แนวท่อส่งก๊าซธรรมชาติ ไปยังสถานีบริการก๊าซธรรมชาติ ปตท. สาขามหาสารคาม ขนาด 4 นิ้ว

จุดเชื่อมต่อท่อขนาดส่ง ก๊าซธรรมชาติ

แนววงเดือนนี้บริการก๊าซธรรมชาติ


สถานีบริการก๊าซธรรมชาติ



 <b>กระทรวงพลังงาน</b> MINISTRY OF ENERGY	ที่ พน ๐๘๐๑ / ลงวันที่ ..... ๒๙ ๖.๕.๒๕๖๔
 <b>กรมธุรกิจพลังงาน</b> องค์ความปลดภัยธุรกิจภาคธรรมชาติ	
เจ้าหน้าที่	
พัฒนาอยู่	
รักษาสภาพแวดล้อม ผู้อำนวยการกอง	
อธิบดีกรมธุรกิจพลังงาน	

แผนที่แนบท้ายประกาศกระทรวงพลังงาน

เรื่อง กำหนดเขตระบบการขนส่งก๊าซธรรมชาติทิ่งท่อและเครื่องหมายแสดงเขต ในท้องที่ตำบลคลองนครเนื่องเขต อำเภอเมืองฉะเชิงเทรา ตำบลเสนกุดาษ อำเภอบ้านโน浦 และตำบลบางปะกง อำเภอบางปะกง จังหวัดฉะเชิงเทรา

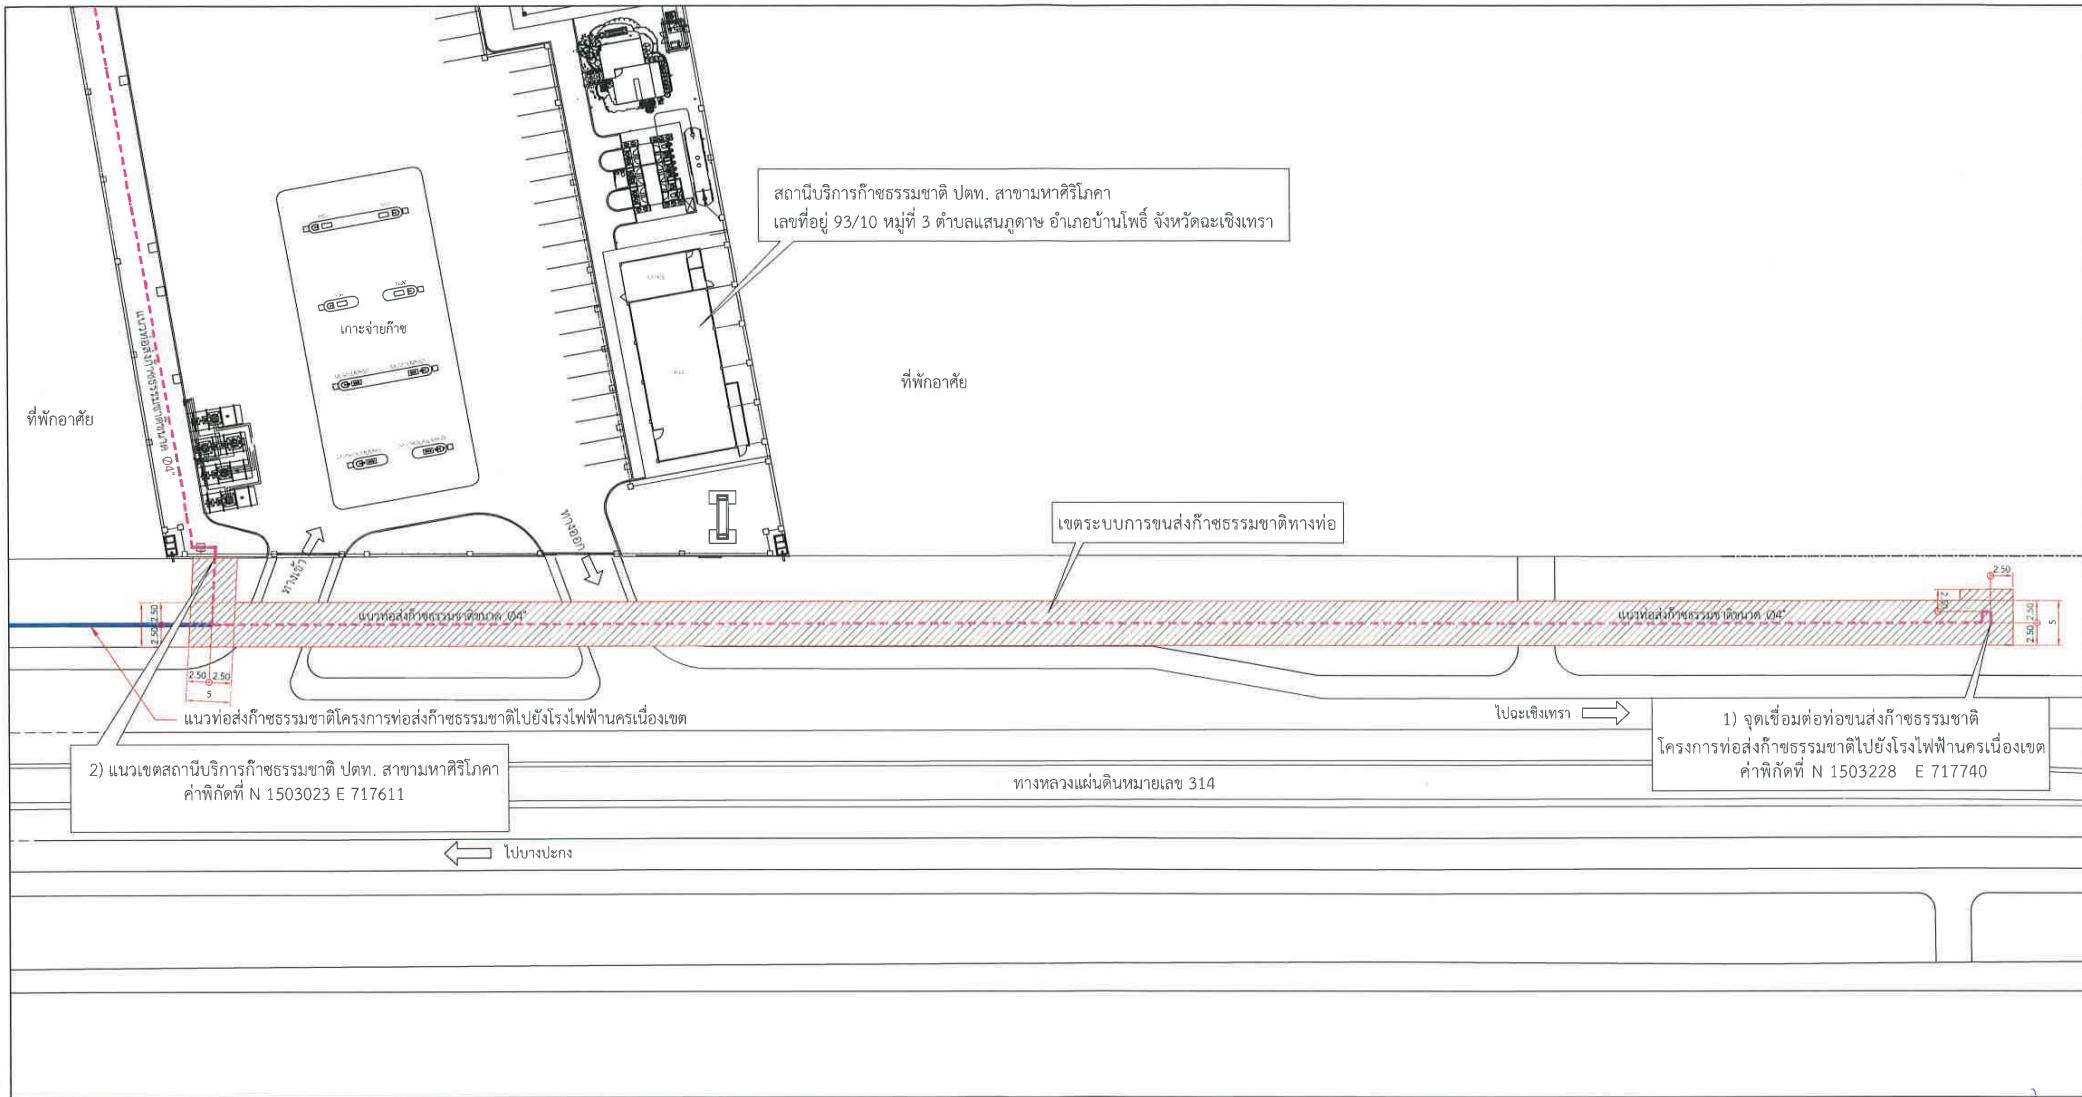

Plot Plan

สัญลักษณ์

- แนวท่อส่งก๊าซธรรมชาติ โครงการท่อส่งก๊าซธรรมไปยังโรงไฟฟ้านครเนื่องเขต
- แนวท่อส่งก๊าซธรรมชาติไปยังสถานีบริการก๊าซธรรมชาติ ปตท. สาขามหาศิริโนค่า
- แนวเขตระบบการขนส่งก๊าซธรรมชาติทิ่งท่อ

รายละเอียดโครงการ

แนวท่อส่งก๊าซธรรมชาติไปยังสถานีบริการก๊าซธรรมชาติ ปตท. สาขามหาศิริโนค่า

- ขนาดเส้นผ่าศูนย์กลาง 4 นิ้ว
- จุดเริ่มต้น จังหวัดฉะเชิงเทรา ทางหลวงแผ่นดินหมายเลข 314 ค่าพิภัตที่ N 1503228 E 717740
- ไปสิ้นสุดที่แนวเขตทางหลวงแผ่นดินหมายเลข 314 ค่าพิภัตที่ N 1503023 E 717611
- ระยะทางประมาณ 211 เมตร
- เขตระบบการขนส่งก๊าซธรรมชาติทิ่งท่อ มีความกว้างจากจุดศูนย์กลางของแนวท่อส่งก๊าซธรรมชาติด้านละ 2.50 เมตร รวมทั้งสองด้านกว้าง 5 เมตร

กระทรวงพลังงาน MINISTRY OF ENERGY	ที่ พน ๐๘๐๖/ ลงวันที่ - ๗ ๗. ๒๕๖๔
กรมธุรกิจพลังงาน กองความปลอดภัยธุรกิจก๊าซธรรมชาติ	
เจ้าหน้าที่	
หัวหน้ากลุ่ม	
รักษาการแทน ผู้อำนวยการกอง	
อธิบดีกรมธุรกิจพลังงาน	
แผนที่เลขที่ 9 / 11	


แผนที่แนวท้ายประกาศกระทรวงพลังงาน

เรื่อง กำหนดเขตระบบการขนส่งก๊าซธรรมชาติทางท่อและเครื่องหมายแสดงเขต ในท้องที่ตำบลคลองนครเนื่องเขต อำเภอเมืองฉะเชิงเทรา ตำบลแสนสุข อำเภอบ้านโพธิ์ และตำบลบางปะกง อำเภอบางปะกง จังหวัดฉะเชิงเทรา



สัญลักษณ์	หมายความ
—	แนวท่อส่งก๊าซธรรมชาติ โครงการท่อส่งก๊าซธรรมชาติไปยังโรงไฟฟ้า บริษัท อีสเทิร์นเพาเวอร์ แอนด์ อิเล็กทริค จำกัด ขนาด 18 นิ้ว
—	แนวท่อส่งก๊าซธรรมชาติ ไปยังสถานีบริการก๊าซธรรมชาติ ปตท. สาขา เอส.วี.เพรสเซป บางปะกง ขนาด 6 นิ้ว
○	จุดเชื่อมต่อท่อน้ำส่งก๊าซธรรมชาติ
△	แนวเขตสถานีบริการก๊าซธรรมชาติ
★	สถานีบริการก๊าซธรรมชาติ


บันทึก แผนที่นี้เป็นข้อมูลเดียวเท่านั้น Bing Map ©2016 DigitalGlobe ©2016 Microsoft Corporation และค่าใช้จ่ายในการขอแบบฟอร์ม UTM ใบอนุญาต WGS 1984

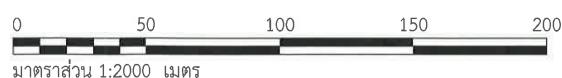

กระทรวงพลังงาน	ที่ พน ๐๙๑๒ / ๖๐๙๔๒ ลงวันที่ - ๗/๘/๒๕๖๒
MINISTRY OF ENERGY	
กรมธุรกิจพลังงาน	
กองความปลอดภัยธุรกิจก๊าซธรรมชาติ	
เจ้าหน้าที่	<i>นาย...</i>
หัวหน้ากลุ่ม	<i>1</i>
ผู้อำนวยการแผนฯ ผู้อำนวยการกอง	<i>นาย...</i>
ອธิบดีกรมธุรกิจพลังงาน	<i>นาย...</i>

แผนที่แนบท้ายประกาศกระทรวงพลังงาน

เรื่อง กำหนดเขตระบบการขนส่งก๊าซธรรมชาติทางท่อและเครื่องหมายแสดงเขต ในท้องที่ตำบลคลองนครเนื่องเขต อำเภอเมืองฉะเชิงเทรา ตำบลแสนสุข อำเภอบ้านโพธิ์ และตำบลบางปะกง อำเภอบางปะกง จังหวัดฉะเชิงเทรา

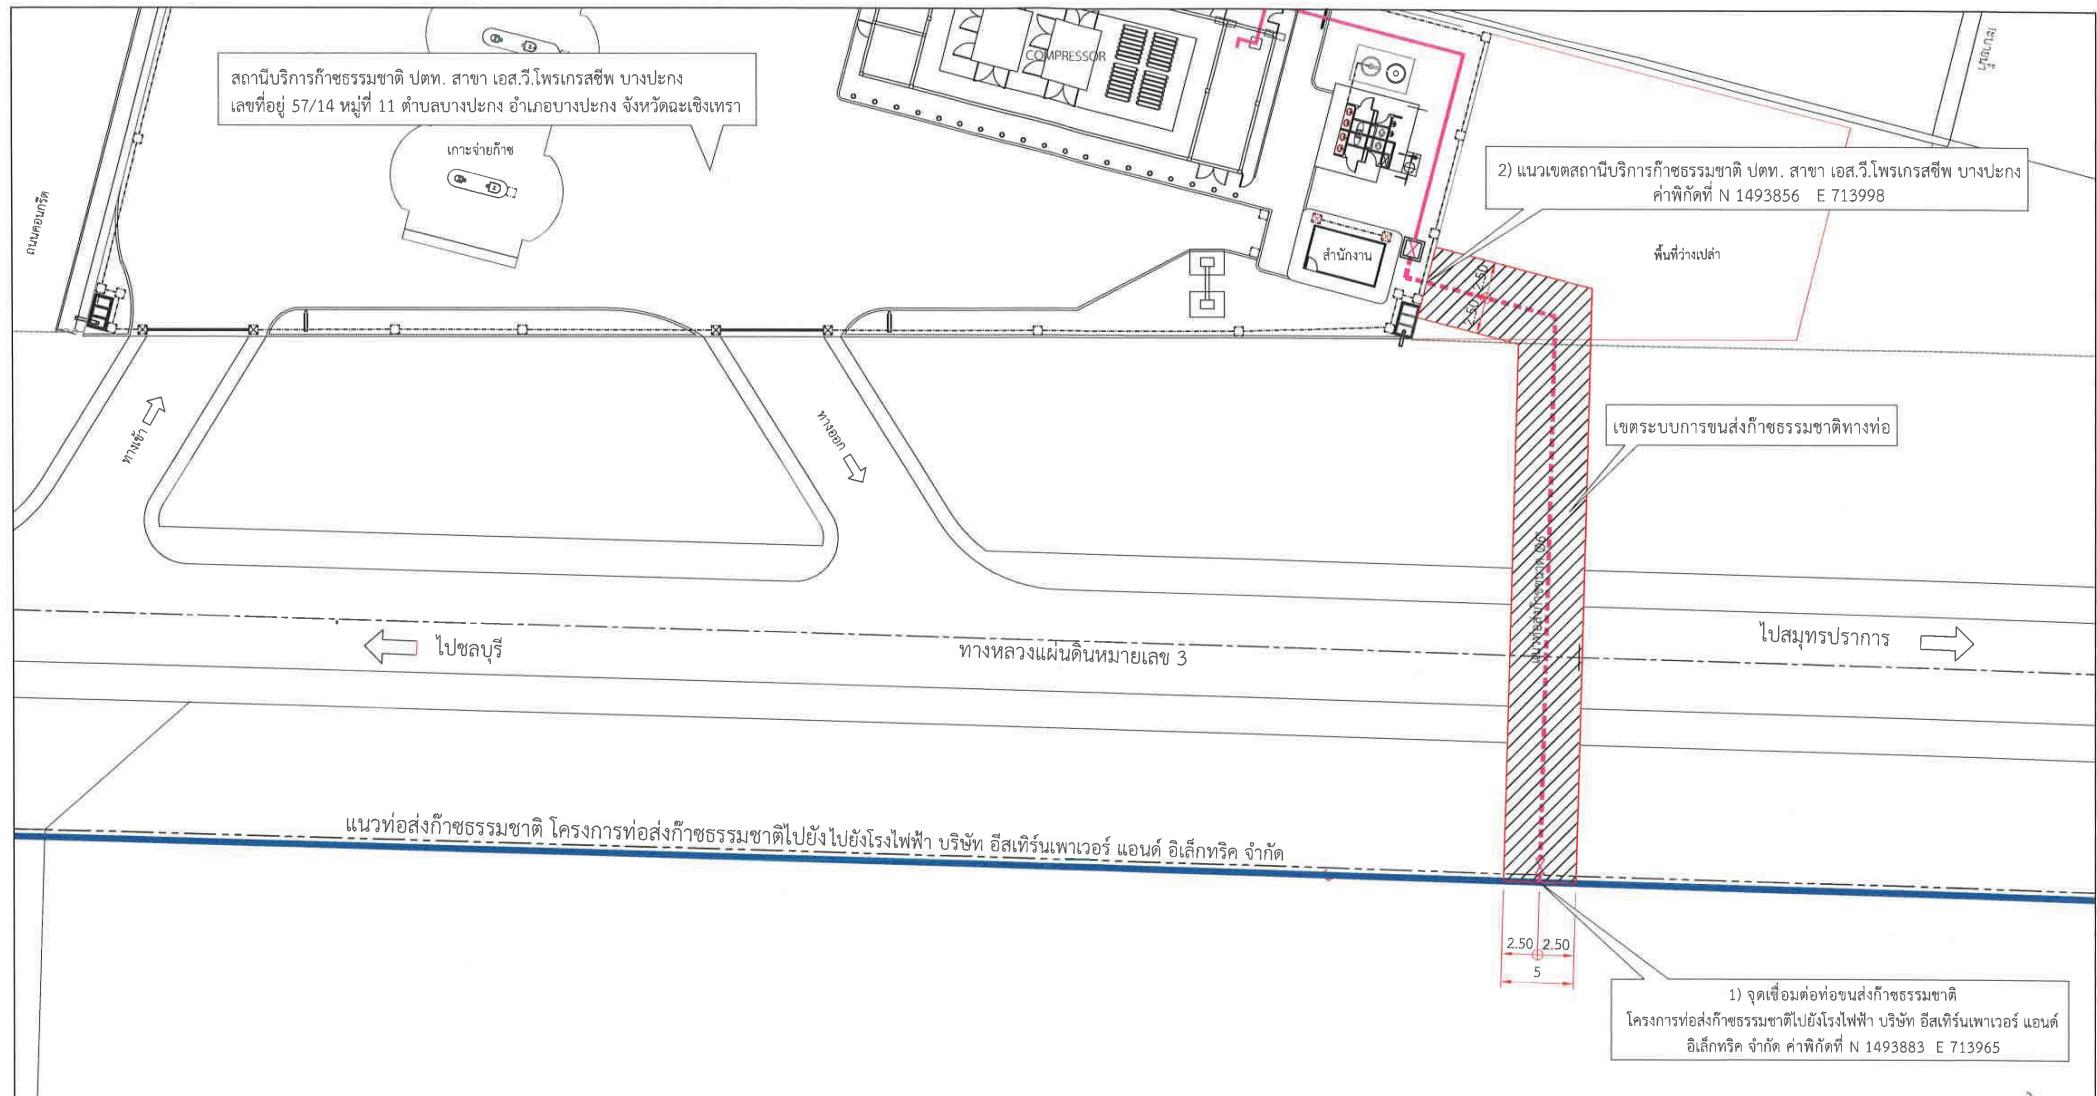

Plot Plan

ลักษณะที่ดิน
แนวท่อส่งก๊าซธรรมชาติโครงการท่อส่งก๊าซธรรมชาติไปยังโรงไฟฟ้า บริษัท อีสเตอร์นเพาเวอร์ แอนด์ อิเล็กทริค จำกัด
แนวท่อส่งก๊าซธรรมชาติไปยังสถานีบริการก๊าซธรรมชาติ ปตท. สาขา เอส.วี.โพรเกรสชีพ บางปะกง
แนวเขตระบบการขนส่งก๊าซธรรมชาติทางท่อ

รายละเอียดโครงการ
แนวท่อส่งก๊าซธรรมชาติไปยังสถานีบริการก๊าซธรรมชาติ ปตท. สาขา เอส.วี.โพรเกรสชีพ บางปะกง
- ขนาดเส้นผ่าศูนย์กลาง 6 นิ้ว
- จุดเริ่มต้น ตั้งอยู่บริเวณแนวทางหลวงแผ่นดินหมายเลข 3 ค่าพิกัดที่ N 1493883 E 713965
ไปสิ้นสุดที่แนวเขตสถานีบริการก๊าซธรรมชาติ ปตท. สาขา เอส.วี.โพรเกรสชีพ บางปะกง ค่าพิกัดที่ N 1493856 E 713998
- ระยะทางประมาณ 48 เมตร
- เขตระบบการขนส่งก๊าซธรรมชาติทางท่อ มีความกว้างจากจุดศูนย์กลางของแนวท่อส่งก๊าซธรรมชาติด้านละ 2.50 เมตร รวมทั้งสองด้านกว้าง 5 เมตร

กระทรวงพลังงาน MINISTRY OF ENERGY	ที่ พ.น. ๐๘๖/๑ ลงวันที่ ๗ ๙.๒๕๖๔
กรมธุรกิจพลังงาน กรมความปลอดภัยธุรกิจก๊าซธรรมชาติ	
เจ้าหน้าที่ _____ หัวหน้ากลุ่ม _____ ผู้อำนวยการแผนผู้อำนวยการกอง _____ อธิบดีกรมธุรกิจพลังงาน _____	_____ _____ _____ _____

แผนที่เลขที่ 11 / 11