

## ประกาศกระทรวงพลังงาน

เรื่อง กำหนดเขตระบบการขนส่งก๊าซปิโตรเลียมเหลวทางท่อและเครื่องหมายแสดงเขต  
ในท้องที่ตำบลมาบตาพุด อำเภอเมืองระยอง จังหวัดระยอง  
(ฉบับที่ ๑๑)

ด้วยกระทรวงพลังงาน โดยกรมธุรกิจพลังงาน ได้ออกใบอนุญาตประกอบกิจการควบคุมประเภทที่ ๓ ระบบการขนส่งก๊าซปิโตรเลียมเหลวทางท่อ ให้แก่บริษัท เอ็ชเอ็มซี โปลิเมอส์ จำกัด ซึ่งเป็นการวางท่อส่งก๊าซปิโตรเลียมเหลว ขนาดเส้นผ่านศูนย์กลาง ๒ นิ้ว ๔ นิ้ว ๖ นิ้ว และ ๘ นิ้ว อยู่ในท้องที่ตำบลมาบตาพุด อำเภอเมืองระยอง จังหวัดระยอง รวมความยาวท่อส่งก๊าซปิโตรเลียมเหลว ประมาณ ๑๓.๐๙๖ กิโลเมตร โดยไม่มีสถานีควบคุมตลอดแนวท่อส่งก๊าซปิโตรเลียมเหลว เพื่อขนส่งก๊าซปิโตรเลียมเหลวไปยังอุปกรณ์วัดปริมาตรก๊าซปิโตรเลียมเหลวปลายทาง จำนวน ๕ แห่ง ดังนั้นเพื่อประโยชน์ในการป้องกันการกระทำอย่างหนึ่งอย่างใดอันอาจเป็นอันตรายแก่ระบบการขนส่งก๊าซปิโตรเลียมเหลวทางท่อ รวมทั้งอุปกรณ์ของระบบดังกล่าว จึงจำเป็นต้องออกประกาศนี้

อาศัยอำนาจตามความในมาตรา ๕ วรรคหนึ่ง และมาตรา ๒๒ วรรคสี่ แห่งพระราชบัญญัติควบคุมน้ำมันเชื้อเพลิง พ.ศ. ๒๕๔๒ รัฐมนตรีว่าการกระทรวงพลังงาน ออกประกาศไว้ ดังต่อไปนี้

ข้อ ๑ ประกาศนี้ให้ใช้บังคับตั้งแต่วันถัดจากวันประกาศในราชกิจจานุเบกษาเป็นต้นไป

ข้อ ๒ กำหนดให้พื้นที่ในเขตท้องที่ต่อไปนี้ เป็นเขตระบบการขนส่งก๊าซปิโตรเลียมเหลวทางท่อ ซึ่งมีการวางแนวท่อส่งก๊าซปิโตรเลียมเหลว จำนวน ๔ แนวท่อ ดังต่อไปนี้

(๑) แนวท่อที่ ๑ ท่อส่งก๊าซปิโตรเลียมเหลว ขนาดเส้นผ่านศูนย์กลาง ๖ นิ้ว รวมความยาวท่อส่งก๊าซปิโตรเลียมเหลวประมาณ ๕.๒๒๗ กิโลเมตร แบ่งเป็น ๒ ช่วง ดังต่อไปนี้

(ก) ช่วงที่ ๑ ท่อส่งก๊าซปิโตรเลียมเหลว ขนาดเส้นผ่านศูนย์กลาง ๖ นิ้ว มีความกว้างของเขต ๐.๓๒ เมตร โดยมีความกว้างจากจุดศูนย์กลางของแนวท่อส่งก๊าซปิโตรเลียมเหลวด้านละ ๐.๑๖ เมตร และความยาวของเขตประมาณ ๒,๐๙๔ เมตร เริ่มต้นจาก ๑) อุปกรณ์วัดปริมาตรก๊าซปิโตรเลียมเหลวต้นทางที่บริษัท เอ็ชเอ็มซี โปลิเมอส์ จำกัด (“โรงงานโพรเพนดีไฮโดรจีเนชั่น”) ค่าพิกัดที่ N 1404412 E 730666 ซึ่งวางอยู่ในท้องที่ตำบลมาบตาพุด อำเภอเมืองระยอง จังหวัดระยอง แนวท่อบางบนชั้นวางท่อโครงสร้างเหล็ก (pipe rack) และวางใต้พื้นดินบางส่วนไปยัง ๒) จุดสิ้นสุดอุปกรณ์วัดปริมาตรก๊าซปิโตรเลียมเหลวปลายทางที่บริษัท เอ็ชเอ็มซี โปลิเมอส์ จำกัด (“โรงงานโพลีโพรพีลีน”) ค่าพิกัดที่ N 1404413 E 732079 ซึ่งวางอยู่ในท้องที่ตำบลมาบตาพุด อำเภอเมืองระยอง จังหวัดระยอง

(ข) ช่วงที่ ๒ ท่อส่งก๊าซปิโตรเลียมเหลว ขนาดเส้นผ่านศูนย์กลาง ๖ นิ้ว มีความกว้างของเขต ๐.๓๒ เมตร โดยมีความกว้างจากจุดศูนย์กลางของแนวท่อส่งก๊าซปิโตรเลียมเหลวด้านละ ๐.๑๖ เมตร และความยาวของเขตประมาณ ๓,๑๓๓ เมตร เริ่มต้นจาก ๓) แนวท่อที่ ๑ ช่วงที่ ๑

ค่าพิกัดที่ N 1404077 E 731455 ซึ่งวางอยู่ในท้องที่ตำบลมาบตาพุด อำเภอเมืองระยอง จังหวัดระยอง แนวท่อวางบนชั้นวางท่อโครงสร้างเหล็ก (pipe rack) ไปยัง ๔) จุดสิ้นสุดที่ระบบการขนส่งก๊าซปิโตรเลียมเหลวทางท่อของบริษัท พีทีที แทงค์ เทอร์มินัล จำกัด (ใบอนุญาตเลขที่ รย๑๘๑๐๐๑๗) ค่าพิกัดที่ N 1402733 E 731494 ซึ่งวางอยู่ในท้องที่ตำบลมาบตาพุด อำเภอเมืองระยอง จังหวัดระยอง

(๒) แนวท่อที่ ๒ ท่อส่งก๊าซปิโตรเลียมเหลว ขนาดเส้นผ่านศูนย์กลาง ๖ นิ้ว มีความกว้างของเขต ๐.๓๒ เมตร โดยมีความกว้างจากจุดศูนย์กลางของแนวท่อส่งก๊าซปิโตรเลียมเหลวด้านละ ๐.๑๖ เมตร และความยาวของเขตประมาณ ๒,๑๓๗ เมตร เริ่มต้นจาก ๑) อุปกรณ์วัดปริมาตรก๊าซปิโตรเลียมเหลวต้นทางที่บริษัท เอ็ชเอ็มซี โปลิเมอส์ จำกัด (“โรงงานโพรเพนดีไฮโดรจีเนชั่น”) ค่าพิกัดที่ N 1404415 E 730658 ซึ่งวางอยู่ในท้องที่ตำบลมาบตาพุด อำเภอเมืองระยอง จังหวัดระยอง แนวท่อวางบนชั้นวางท่อโครงสร้างเหล็ก (pipe rack) และวางใต้พื้นดินบางส่วนไปยัง ๒) จุดสิ้นสุดอุปกรณ์วัดปริมาตรก๊าซปิโตรเลียมเหลวปลายทางที่บริษัท เอ็ชเอ็มซี โปลิเมอส์ จำกัด (“โรงงานโพลีโพรพีลีน”) ค่าพิกัดที่ N 1404416 E 732080 ซึ่งวางอยู่ในท้องที่ตำบลมาบตาพุด อำเภอเมืองระยอง จังหวัดระยอง

(๓) แนวท่อที่ ๓ ท่อส่งก๊าซปิโตรเลียมเหลว ขนาดเส้นผ่านศูนย์กลาง ๒ นิ้ว มีความกว้างของเขต ๐.๑๘ เมตร โดยมีความกว้างจากจุดศูนย์กลางของแนวท่อส่งก๊าซปิโตรเลียมเหลวด้านละ ๐.๐๙ เมตร และความยาวของเขตประมาณ ๒,๑๓๒ เมตร เริ่มต้นจาก ๑) อุปกรณ์วัดปริมาตรก๊าซปิโตรเลียมเหลวต้นทางที่บริษัท เอ็ชเอ็มซี โปลิเมอส์ จำกัด (“โรงงานโพรเพนดีไฮโดรจีเนชั่น”) ค่าพิกัดที่ N 1404418 E 730667 ซึ่งวางอยู่ในท้องที่ตำบลมาบตาพุด อำเภอเมืองระยอง จังหวัดระยอง แนวท่อวางบนชั้นวางท่อโครงสร้างเหล็ก (pipe rack) และวางใต้พื้นดินบางส่วนไปยัง ๒) จุดสิ้นสุดอุปกรณ์วัดปริมาตรก๊าซปิโตรเลียมเหลวปลายทางที่บริษัท เอ็ชเอ็มซี โปลิเมอส์ จำกัด (“โรงงานโพลีโพรพีลีน”) ค่าพิกัดที่ N 1404410 E 732079 ซึ่งวางอยู่ในท้องที่ตำบลมาบตาพุด อำเภอเมืองระยอง จังหวัดระยอง

(๔) แนวท่อที่ ๔ ท่อส่งก๊าซปิโตรเลียมเหลว ขนาดเส้นผ่านศูนย์กลาง ๔ นิ้ว และ ๘ นิ้ว มีความกว้างของเขต ๐.๓๘ เมตร โดยมีความกว้างจากจุดศูนย์กลางของแนวท่อส่งก๊าซปิโตรเลียมเหลวด้านละ ๐.๑๙ เมตร และความยาวของเขตประมาณ ๓,๖๐๐ เมตร เริ่มต้นจาก ๑) อุปกรณ์วัดปริมาตรก๊าซปิโตรเลียมเหลวต้นทางที่บริษัท สตาร์ปิโตรเลียม รีไฟน์นิ่ง จำกัด (มหาชน) ค่าพิกัดที่ N 1404411 E 734209 ซึ่งวางอยู่ในท้องที่ตำบลมาบตาพุด อำเภอเมืองระยอง จังหวัดระยอง แนวท่อวางบนชั้นวางท่อโครงสร้างเหล็ก (pipe rack) ไปยังจุดสิ้นสุดอุปกรณ์วัดปริมาตรก๊าซปิโตรเลียมเหลวปลายทางที่บริษัท เอ็ชเอ็มซี โปลิเมอส์ จำกัด (“โรงงานโพลีโพรพีลีน”) ค่าพิกัดที่ N 1404281 E 732232 ซึ่งวางอยู่ในท้องที่ตำบลมาบตาพุด อำเภอเมืองระยอง จังหวัดระยอง

ข้อ ๓ ให้บริษัท เอ็ชเอ็มซี โปลิเมอส์ จำกัด ทำเครื่องหมายแสดงเป็นไปตามประกาศกรมธุรกิจพลังงานว่าด้วยหลักเกณฑ์การจัดทำเครื่องหมายแสดงในบริเวณเขตระบบการขนส่งก๊าซปิโตรเลียมเหลวทางท่อ

ข้อ ๔ แผนทีระบบการขนส่งก๊าซปิโตรเลียมเหลวทางท่อ รวมทั้งรายละเอียดข้อกำหนดปฏิบัติและบทกำหนดโทษตามพระราชบัญญัติควบคุมน้ำมันเชื้อเพลิง พ.ศ. ๒๕๔๒ ปรากฏตามท้ายประกาศนี้

ข้อ ๕ ให้บริษัท เอ็ชเอ็มซี โปลิเมอส์ จำกัด ปิดประกาศฉบับนี้ไว้ ณ ที่ว่าการอำเภอแห่งท้องที่ที่ระบบการขนส่งก๊าซปิโตรเลียมเหลวทางท่อนั้นตั้งอยู่

ประกาศ ณ วันที่ ๓๐ มกราคม พ.ศ. ๒๕๖๙


อรรถพล ฤกษ์พิบูลย์

รัฐมนตรีว่าการกระทรวงพลังงาน

รายละเอียดข้อห้ามปฏิบัติและบทกำหนดโทษตามพระราชบัญญัติควบคุมน้ำมันเชื้อเพลิง พ.ศ. ๒๕๔๒


ลำดับ	ข้อห้ามปฏิบัติ	บทกำหนดโทษ
๑	กระทำการที่อาจเป็นอันตรายต่อระบบการขนส่งก๊าซ ปิโตรเลียมเหลวทางท่อ รวมทั้งอุปกรณ์ของระบบดังกล่าว (มาตรา ๓๗ ประกอบมาตรา ๗๓ วรรคหนึ่ง)	จำคุกไม่เกิน ๑ ปี หรือ ปรับไม่เกิน ๒๐,๐๐๐ บาท หรือทั้ง จำทั้งปรับ
๒	กระทำการที่อาจเป็นอันตรายต่อระบบการขนส่งก๊าซ ปิโตรเลียมเหลวทางท่อ รวมทั้งอุปกรณ์ของระบบดังกล่าว จน เป็นเหตุให้ระบบถูกทำลาย เสียหาย เสื่อมค่า หรือไร้ประโยชน์ (มาตรา ๓๗ ประกอบมาตรา ๗๓ วรรคสอง)	จำคุกไม่เกิน ๑๐ ปี หรือ ปรับไม่เกิน ๒๐๐,๐๐๐ บาท หรือทั้ง จำทั้งปรับ
๓	กระทำการทอดสมอเรือ หรือเกาสมอ หรือลากแห อวนหรือ เครื่องจับสัตว์น้ำอย่างใด ๆ ในเขตระบบการขนส่งก๊าซ ปิโตรเลียมเหลวทางท่อ ที่อยู่ในแม่น้ำ ลำคลอง ทะเลหรือทาง สัญจรทางน้ำ ไม่ว่าจะอยู่ในราชอาณาจักรหรือไม่ (มาตรา ๓๘ ประกอบมาตรา ๗๕ วรรคหนึ่ง)	จำคุกไม่เกิน ๖ เดือน หรือ ปรับไม่เกิน ๑๐,๐๐๐ บาท หรือทั้ง จำทั้งปรับ
๔	กระทำการทอดสมอเรือ หรือเกาสมอ หรือลากแห อวนหรือ เครื่องจับสัตว์น้ำอย่างใด ๆ ในเขตระบบการขนส่งก๊าซ ปิโตรเลียมเหลวทางท่อ ที่อยู่ในแม่น้ำ ลำคลอง ทะเลหรือทาง สัญจรทางน้ำ ไม่ว่าจะอยู่ในราชอาณาจักรหรือไม่ จนเป็นเหตุ ให้ระบบการขนส่งก๊าซปิโตรเลียมเหลวทางท่อหรืออุปกรณ์ของ ระบบดังกล่าวถูกทำลาย เสียหาย เสื่อมค่า หรือไร้ประโยชน์ (มาตรา ๓๘ ประกอบมาตรา ๗๕ วรรคสอง)	จำคุกไม่เกิน ๒ ปี หรือ ปรับไม่เกิน ๔๐,๐๐๐ บาท หรือทั้ง จำทั้งปรับ
๕	กระทำการที่ทำให้เครื่องหมายแสดงเขตระบบการขนส่งก๊าซ ปิโตรเลียมเหลวทางท่อเคลื่อนที่ หรือทำให้เสียหายด้วย ประการใด ๆ (มาตรา ๓๖)	จำคุกไม่เกิน ๓ ปี หรือ ปรับไม่เกิน ๖๐,๐๐๐ บาท หรือทั้ง จำทั้งปรับ
๖	การกระทำในลำดับ ๑ ๒ ๓ ๔ หรือ ๕ หากการกระทำนั้น เป็นเหตุให้ประชาชนขาดความสะดวกหรือน่าจะเป็นเหตุให้เกิด อันตรายแก่บุคคล สัตว์ พืช ทรัพย์สิน หรือสิ่งแวดล้อม (มาตรา ๓๗ วรรคหนึ่ง)	จำคุกไม่เกิน ๕ ปี หรือ ปรับไม่เกิน ๑๐๐,๐๐๐ บาท หรือ ทั้งจำทั้งปรับ
๗	การกระทำในลำดับ ๑ ๒ ๓ ๔ หรือ ๕ หากการกระทำนั้นเป็น เหตุให้บุคคลอื่นได้รับอันตรายสาหัส (มาตรา ๓๗ วรรคสอง)	จำคุกไม่เกิน ๑๐ ปี หรือ ปรับไม่เกิน ๒๐๐,๐๐๐ บาท หรือ ทั้งจำทั้งปรับ
๘	การกระทำในลำดับ ๑ ๒ ๓ ๔ หรือ ๕ หากการกระทำนั้น เป็นเหตุให้บุคคลอื่นถึงแก่ความตาย (มาตรา ๓๗ วรรคสาม)	จำคุกไม่เกิน ๒๐ ปี หรือ ปรับไม่เกิน ๔๐๐,๐๐๐ บาท หรือ ทั้งจำทั้งปรับ

แผนที่แนบท้ายประกาศกระทรวงพลังงาน เรื่อง กำหนดเขตระบบการขนส่งก๊าซปิโตรเลียมเหลวทางท่อและเครื่องหมายแสดงเขต  
ในท้องที่ตำบลมาบตาพุด อำเภอเมืองระยอง จังหวัดระยอง  
(ฉบับที่ ๑๑)

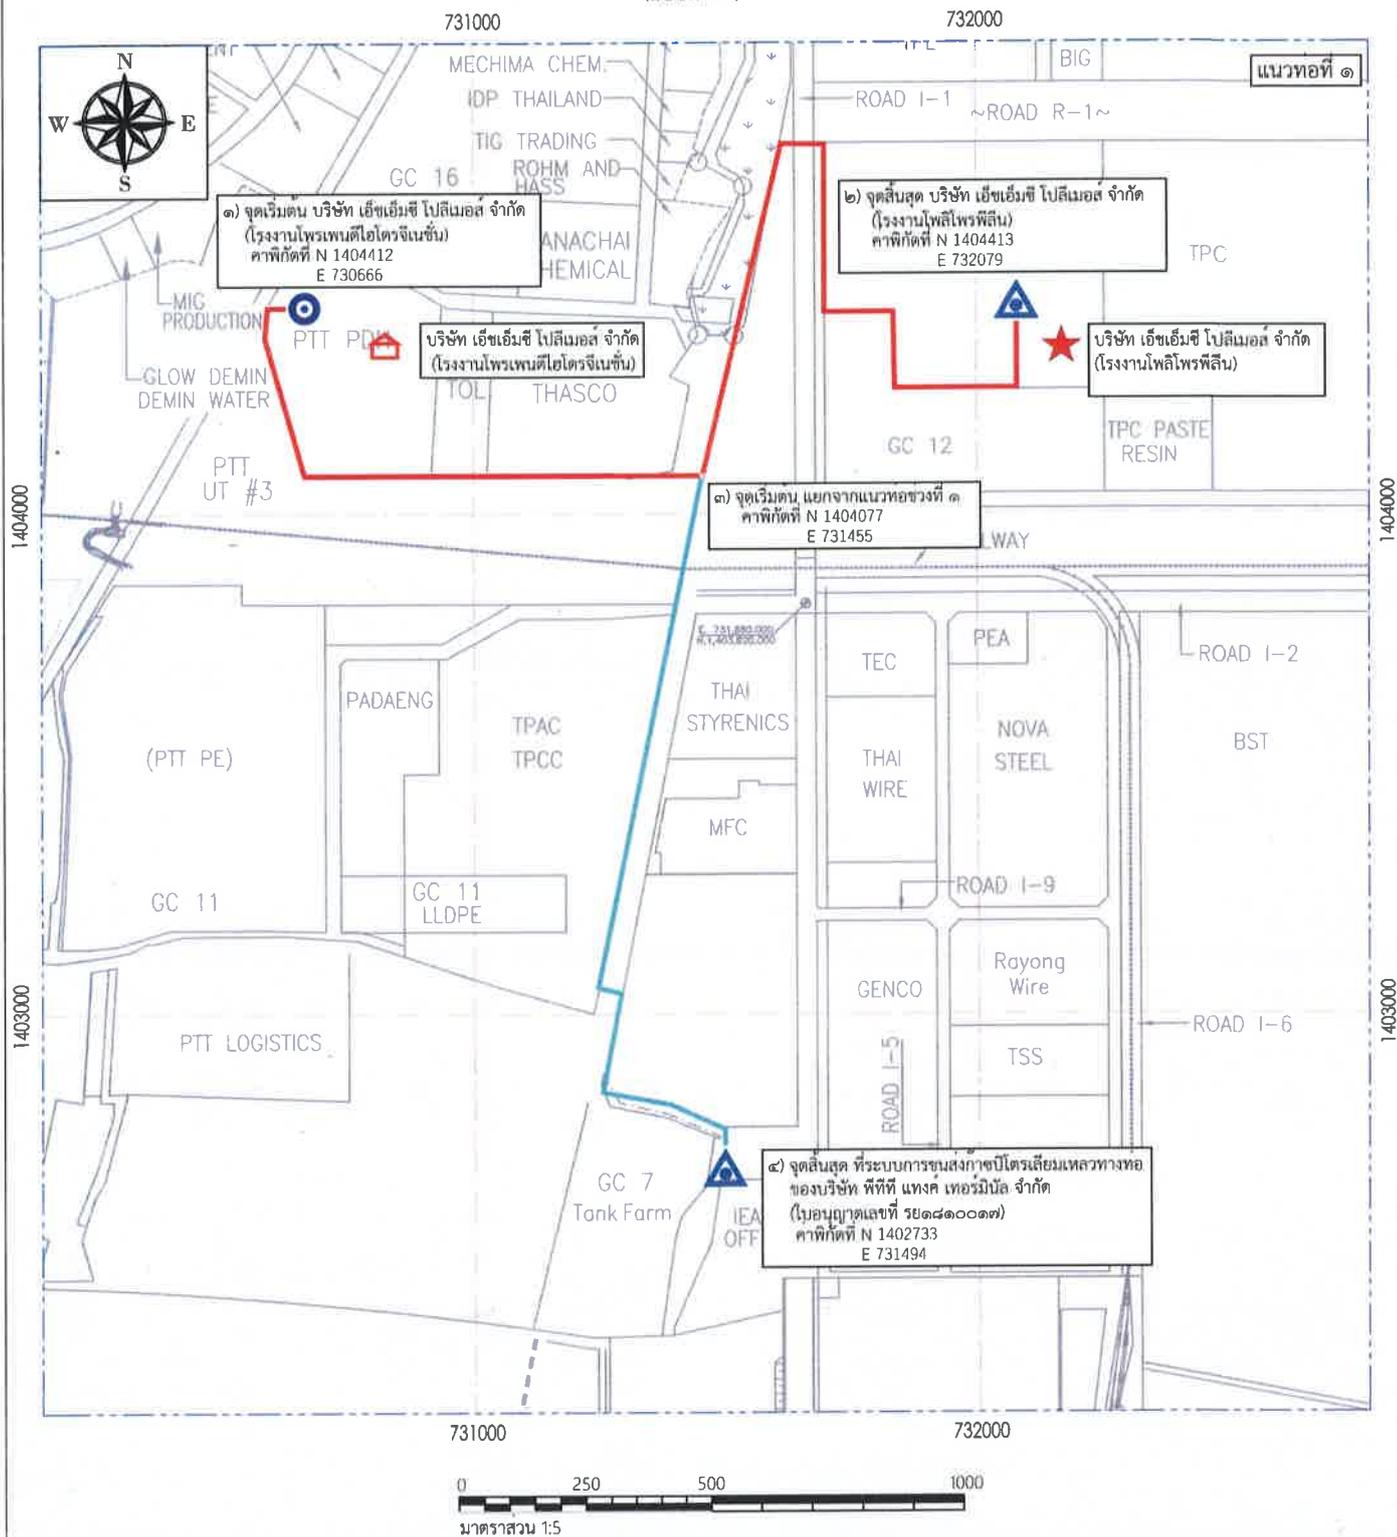

**สัญลักษณ์**


- เขตระบบการขนส่งก๊าซปิโตรเลียมเหลวทางท่อ (แนวท่อช่วงที่ ๑)
- เขตระบบการขนส่งก๊าซปิโตรเลียมเหลวทางท่อ (แนวท่อช่วงที่ ๒)
- ⊙ จุดเริ่มต้น บริษัท เอ็มซี โพลีเมอส์ จำกัด (โรงงานโพรเพนดีไฮโดรจิเนชั่น)
- ▲ จุดสิ้นสุด บริษัท เอ็มซี โพลีเมอส์ จำกัด (โรงงานโพลีโพรพิลีน)
- ระบบการขนส่งก๊าซปิโตรเลียมเหลวทางท่อของบริษัท พีทีที แทงค์ เทอร์มินัล จำกัด (ใบอนุญาตเลขที่ รย๑๘๑๐๑๑๗)
- 🏠 บริษัท บริษัท เอ็มซี โพลีเมอส์ จำกัด (โรงงานโพรเพนดีไฮโดรจิเนชั่น)
- ★ บริษัท เอ็มซี โพลีเมอส์ จำกัด (โรงงานโพลีโพรพิลีน)

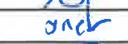 <b>กระทรวงพลังงาน</b> <b>MINISTRY OF ENERGY</b>	ที่ ...พ.น ๐๕๐๓.../๑๙๖๓... วันที่ ๑๘ พ.ย. ๒๕๖๕
	 <b>กรมธุรกิจพลังงาน</b> <b>กองความปลอดภัยธุรกิจก๊าซปิโตรเลียมเหลว</b>
เจ้าหน้าที่	
หัวหน้ากลุ่ม	
ผู้อำนวยการกอง	
อธิบดีกรมธุรกิจพลังงาน	

แผนที่แนบท้ายประกาศกระทรวงพลังงาน เรื่อง กำหนดเขตระบบการขนส่งก๊าซปิโตรเลียมเหลวทางท่อและเครื่องหมายแสดงเขต  
ในท้องที่ตำบลมาบตาพุด อำเภอเมืองระยอง จังหวัดระยอง  
(ฉบับที่ ๑๑)

731000

732000

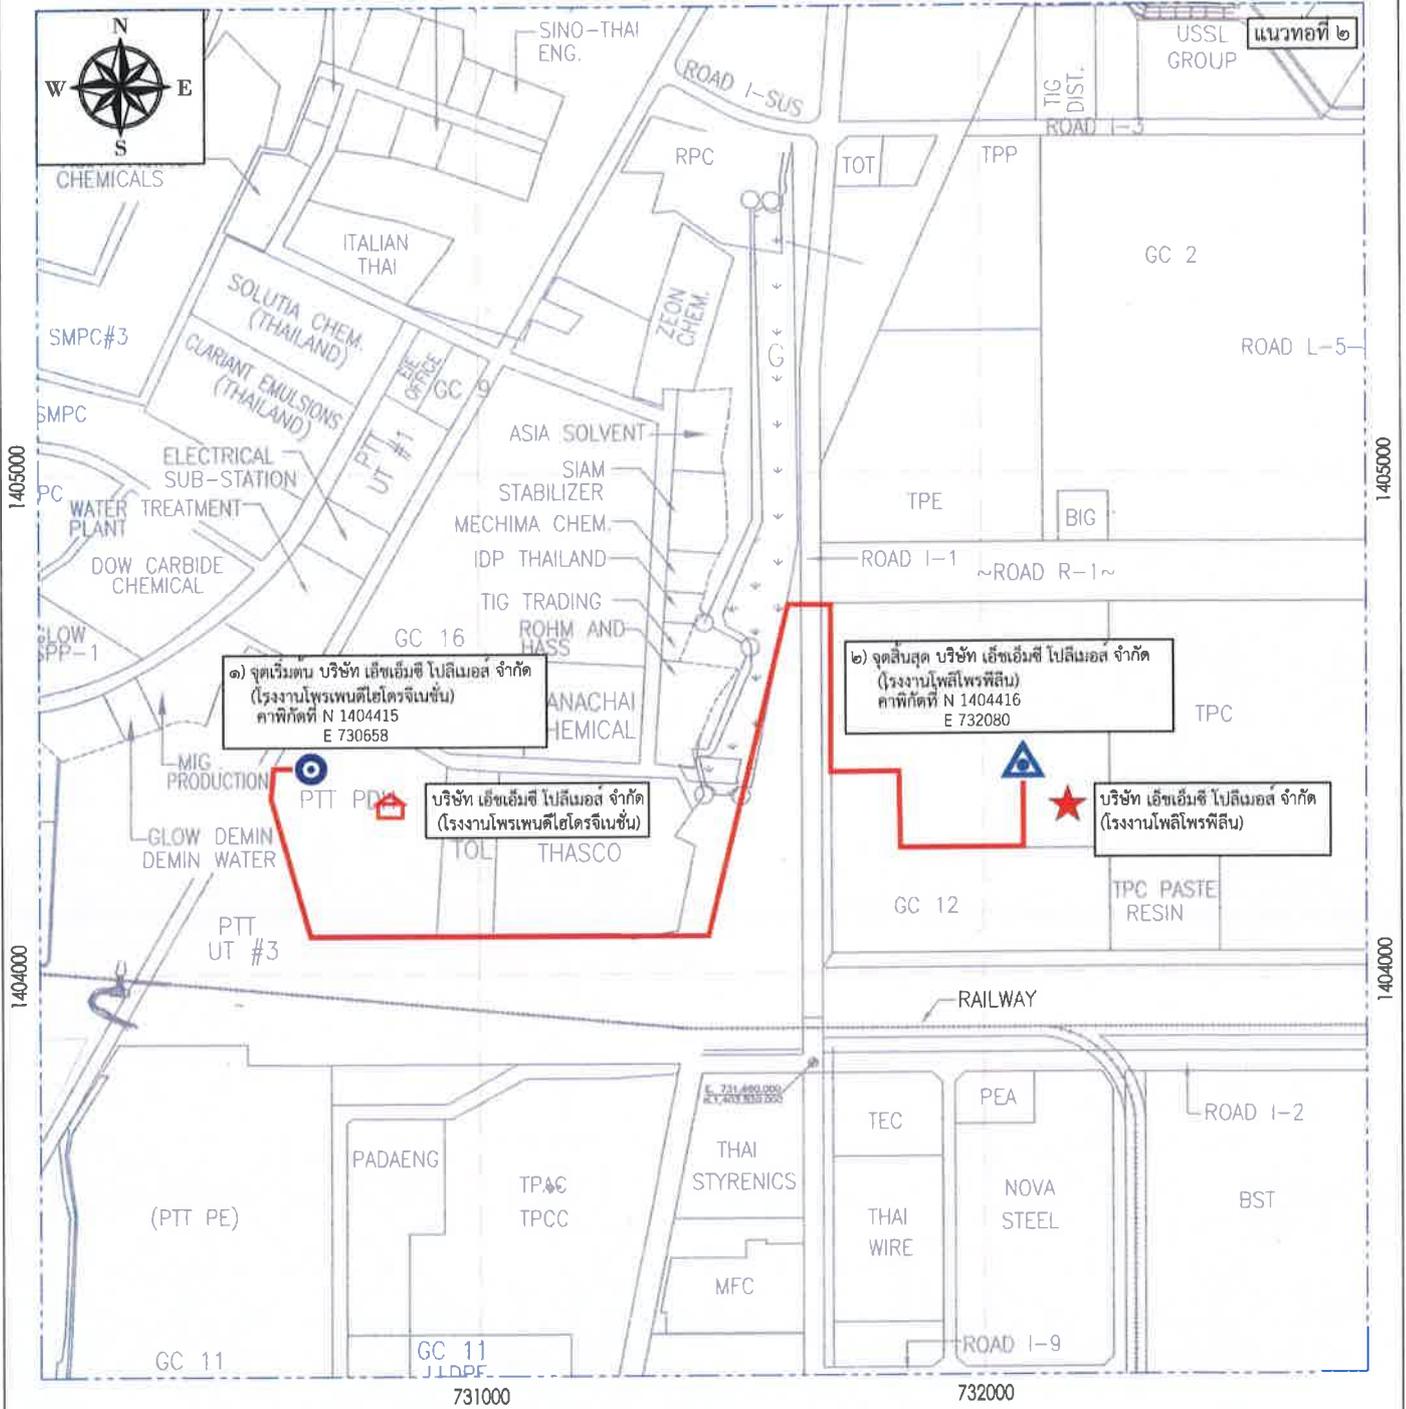

๑) จุดเริ่มต้น บริษัท เอ็ชเอ็มซี โปลิเมอส์ จำกัด  
(โรงงานโพรเพนดีไฮโดรจิเนชั่น)  
คำพิภพที่ N 1404415  
E 730658

บริษัท เอ็ชเอ็มซี โปลิเมอส์ จำกัด  
(โรงงานโพรเพนดีไฮโดรจิเนชั่น)

๒) จุดสิ้นสุด บริษัท เอ็ชเอ็มซี โปลิเมอส์ จำกัด  
(โรงงานโพลีโพรพิลีน)  
คำพิภพที่ N 1404416  
E 732080


บริษัท เอ็ชเอ็มซี โปลิเมอส์ จำกัด  
(โรงงานโพลีโพรพิลีน)



สัญลักษณ์	
	เขตระบบการขนส่งก๊าซปิโตรเลียมเหลวทางท่อ
	จุดเริ่มต้น บริษัท เอ็ชเอ็มซี โปลิเมอส์ จำกัด (โรงงานโพรเพนดีไฮโดรจิเนชั่น)
	จุดสิ้นสุด บริษัท เอ็ชเอ็มซี โปลิเมอส์ จำกัด (โรงงานโพลีโพรพิลีน)
	บริษัท เอ็ชเอ็มซี โปลิเมอส์ จำกัด (โรงงานโพรเพนดีไฮโดรจิเนชั่น)
	บริษัท เอ็ชเอ็มซี โปลิเมอส์ จำกัด (โรงงานโพลีโพรพิลีน)

 <b>กระทรวงพลังงาน</b> <b>MINISTRY OF ENERGY</b>	ที่ ...พ.น. ๐๔๐๓.../ส.พ.๓๓... วันที่ ... พ.ศ. ๒๕๖๓
	 <b>กรมธุรกิจพลังงาน</b> กองความปลอดภัยธุรกิจจากก๊าซปิโตรเลียมเหลว
เจ้าหน้าที่	
หัวหน้ากลุ่ม	
ผู้อำนวยการกอง	
อธิบดีกรมธุรกิจพลังงาน	

แผนที่แนบท้ายประกาศกระทรวงพลังงาน เรื่อง กำหนดเขตระบบการขนส่งก๊าซปิโตรเลียมเหลวทางท่อและเครื่องหมายแสดงเขต  
 ในท้องที่ตำบลบางตาตุบ อำเภอเมืองระยอง จังหวัดระยอง  
 (ฉบับที่ ๑๑)

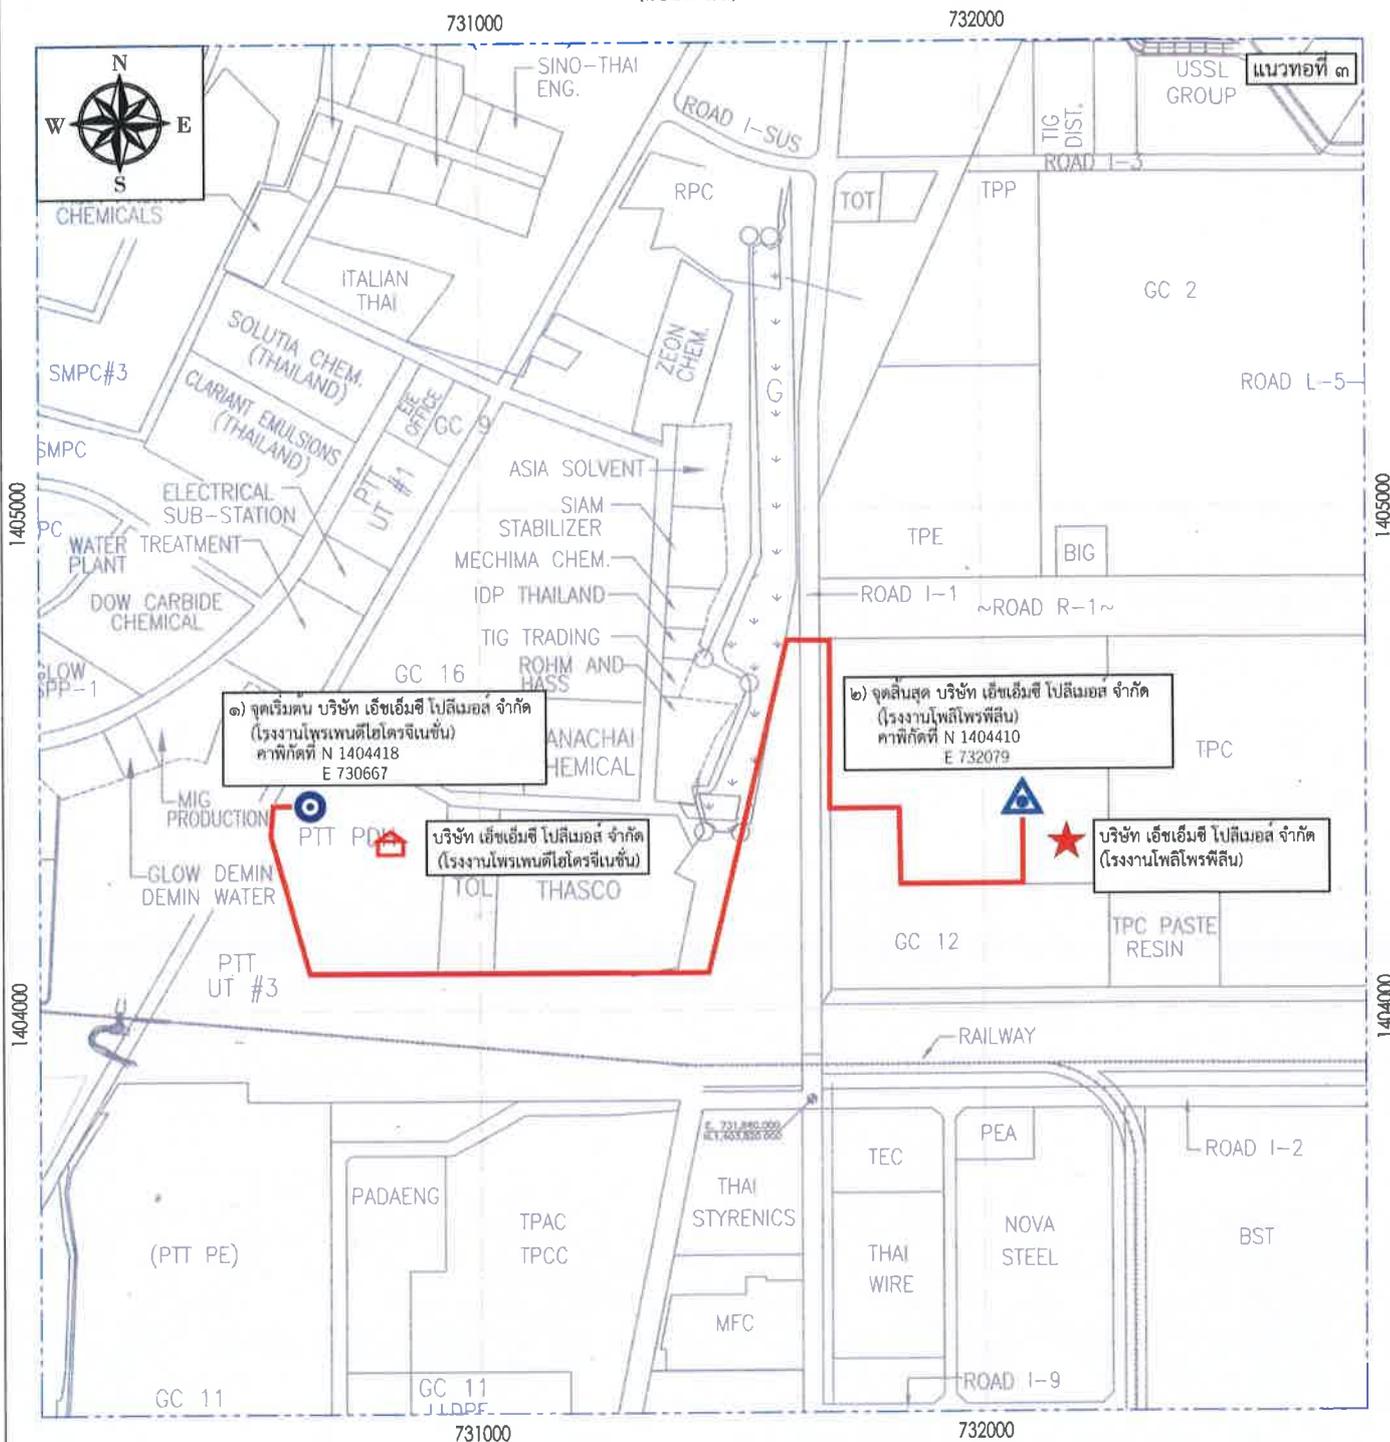

๑ จุดเริ่มต้น บริษัท เอ็ชเอ็มซี โปลิเมอส์ จำกัด  
 (โรงงานโพรเพนดีไฮโดรจีนชั่น)  
 คาพิกัดที่ N 1404418  
 E 730667

บริษัท เอ็ชเอ็มซี โปลิเมอส์ จำกัด  
 (โรงงานโพรเพนดีไฮโดรจีนชั่น)

๒ จุดสิ้นสุด บริษัท เอ็ชเอ็มซี โปลิเมอส์ จำกัด  
 (โรงงานโพลิโพรพิลีน)  
 คาพิกัดที่ N 1404410  
 E 732079

บริษัท เอ็ชเอ็มซี โปลิเมอส์ จำกัด  
 (โรงงานโพลิโพรพิลีน)

**สัญลักษณ์**

- เขตระบบการขนส่งก๊าซปิโตรเลียมเหลวทางท่อ
- จุดเริ่มต้น บริษัท เอ็ชเอ็มซี โปลิเมอส์ จำกัด (โรงงานโพรเพนดีไฮโดรจีนชั่น)
- จุดสิ้นสุด บริษัท เอ็ชเอ็มซี โปลิเมอส์ จำกัด (โรงงานโพลิโพรพิลีน)
- บริษัท เอ็ชเอ็มซี โปลิเมอส์ จำกัด (โรงงานโพรเพนดีไฮโดรจีนชั่น)
- บริษัท เอ็ชเอ็มซี โปลิเมอส์ จำกัด (โรงงานโพลิโพรพิลีน)

<b>กระทรวงพลังงาน</b> MINISTRY OF ENERGY	ที่ ... พ.บ. ๐๔๐๓.../๒๕๖๓
	วันที่... ๑๘ พ.ย. ๒๕๖๓
กรมธุรกิจพลังงาน กองความปลอดภัยธุรกิจก๊าซปิโตรเลียมเหลว	
เจ้าหน้าที่	
หัวหน้ากลุ่ม	
ผู้อำนวยการกอง	
อธิบดีกรมธุรกิจพลังงาน	


แผนที่แนบท้ายประกาศกระทรวงพลังงาน เรื่อง กำหนดเขตรับการขนส่งก๊าซปิโตรเลียมเหลวทางท่อและเครื่องหมายแสดงเขต  
ในท้องที่ตำบลบางตาทุบ อำเภอเมืองระยอง จังหวัดระยอง  
(ฉบับที่ ๑๑)

732000

733000

734000

735000

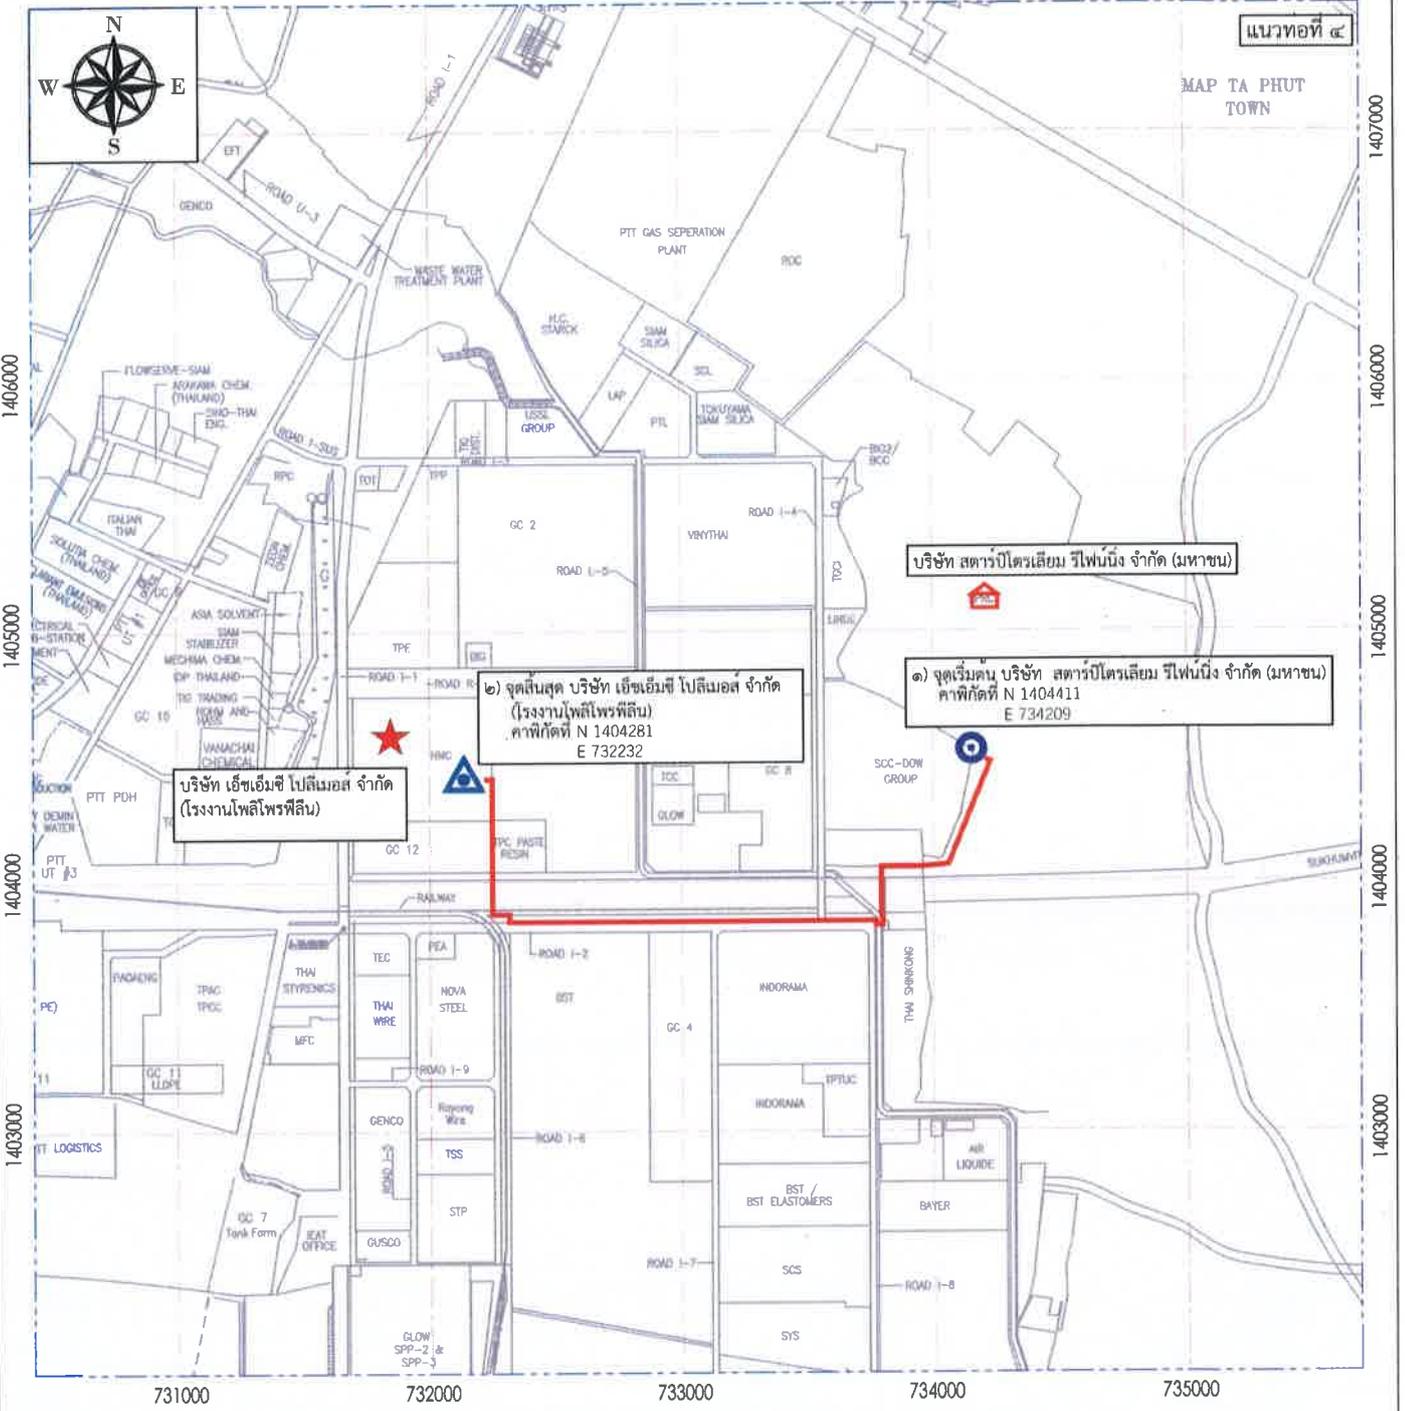

บริษัท เอ็ชเอ็มซี โปลิเมอส์ จำกัด  
(โรงงานโพลีโพรพิลีน)

๒) จุดสิ้นสุด บริษัท เอ็ชเอ็มซี โปลิเมอส์ จำกัด  
(โรงงานโพลีโพรพิลีน)  
ค่าพิกัดที่ N 1404281  
E 732232

บริษัท สตาร์ปิโตรเลียม รีไฟน์นิ่ง จำกัด (มหาชน)

๑) จุดเริ่มต้น บริษัท สตาร์ปิโตรเลียม รีไฟน์นิ่ง จำกัด (มหาชน)  
ค่าพิกัดที่ N 1404411  
E 734209



มาตราส่วน 1:10

สัญลักษณ์	
	เขตรับการขนส่งก๊าซปิโตรเลียมเหลวทางท่อ
	จุดเริ่มต้น บริษัท สตาร์ปิโตรเลียม รีไฟน์นิ่ง จำกัด (มหาชน)
	จุดสิ้นสุด บริษัท เอ็ชเอ็มซี โปลิเมอส์ จำกัด (โรงงานโพลีโพรพิลีน)
	บริษัท สตาร์ปิโตรเลียม รีไฟน์นิ่ง จำกัด (มหาชน)
	บริษัท เอ็ชเอ็มซี โปลิเมอส์ จำกัด (โรงงานโพลีโพรพิลีน)

<b>กระทรวงพลังงาน</b> <b>MINISTRY OF ENERGY</b>	ที่ ...พ.น ๐๔๐๓.../ส.พ.๓๓
	วันที่ ๑๘ พ.ย. ๒๕๖๕
<b>กรมธุรกิจพลังงาน</b> กองความปลอดภัยธุรกิจก๊าซปิโตรเลียมเหลว	
เจ้าหน้าที่	
หัวหน้ากลุ่ม	
ผู้อำนวยการกอง	
อธิบดีกรมธุรกิจพลังงาน	